



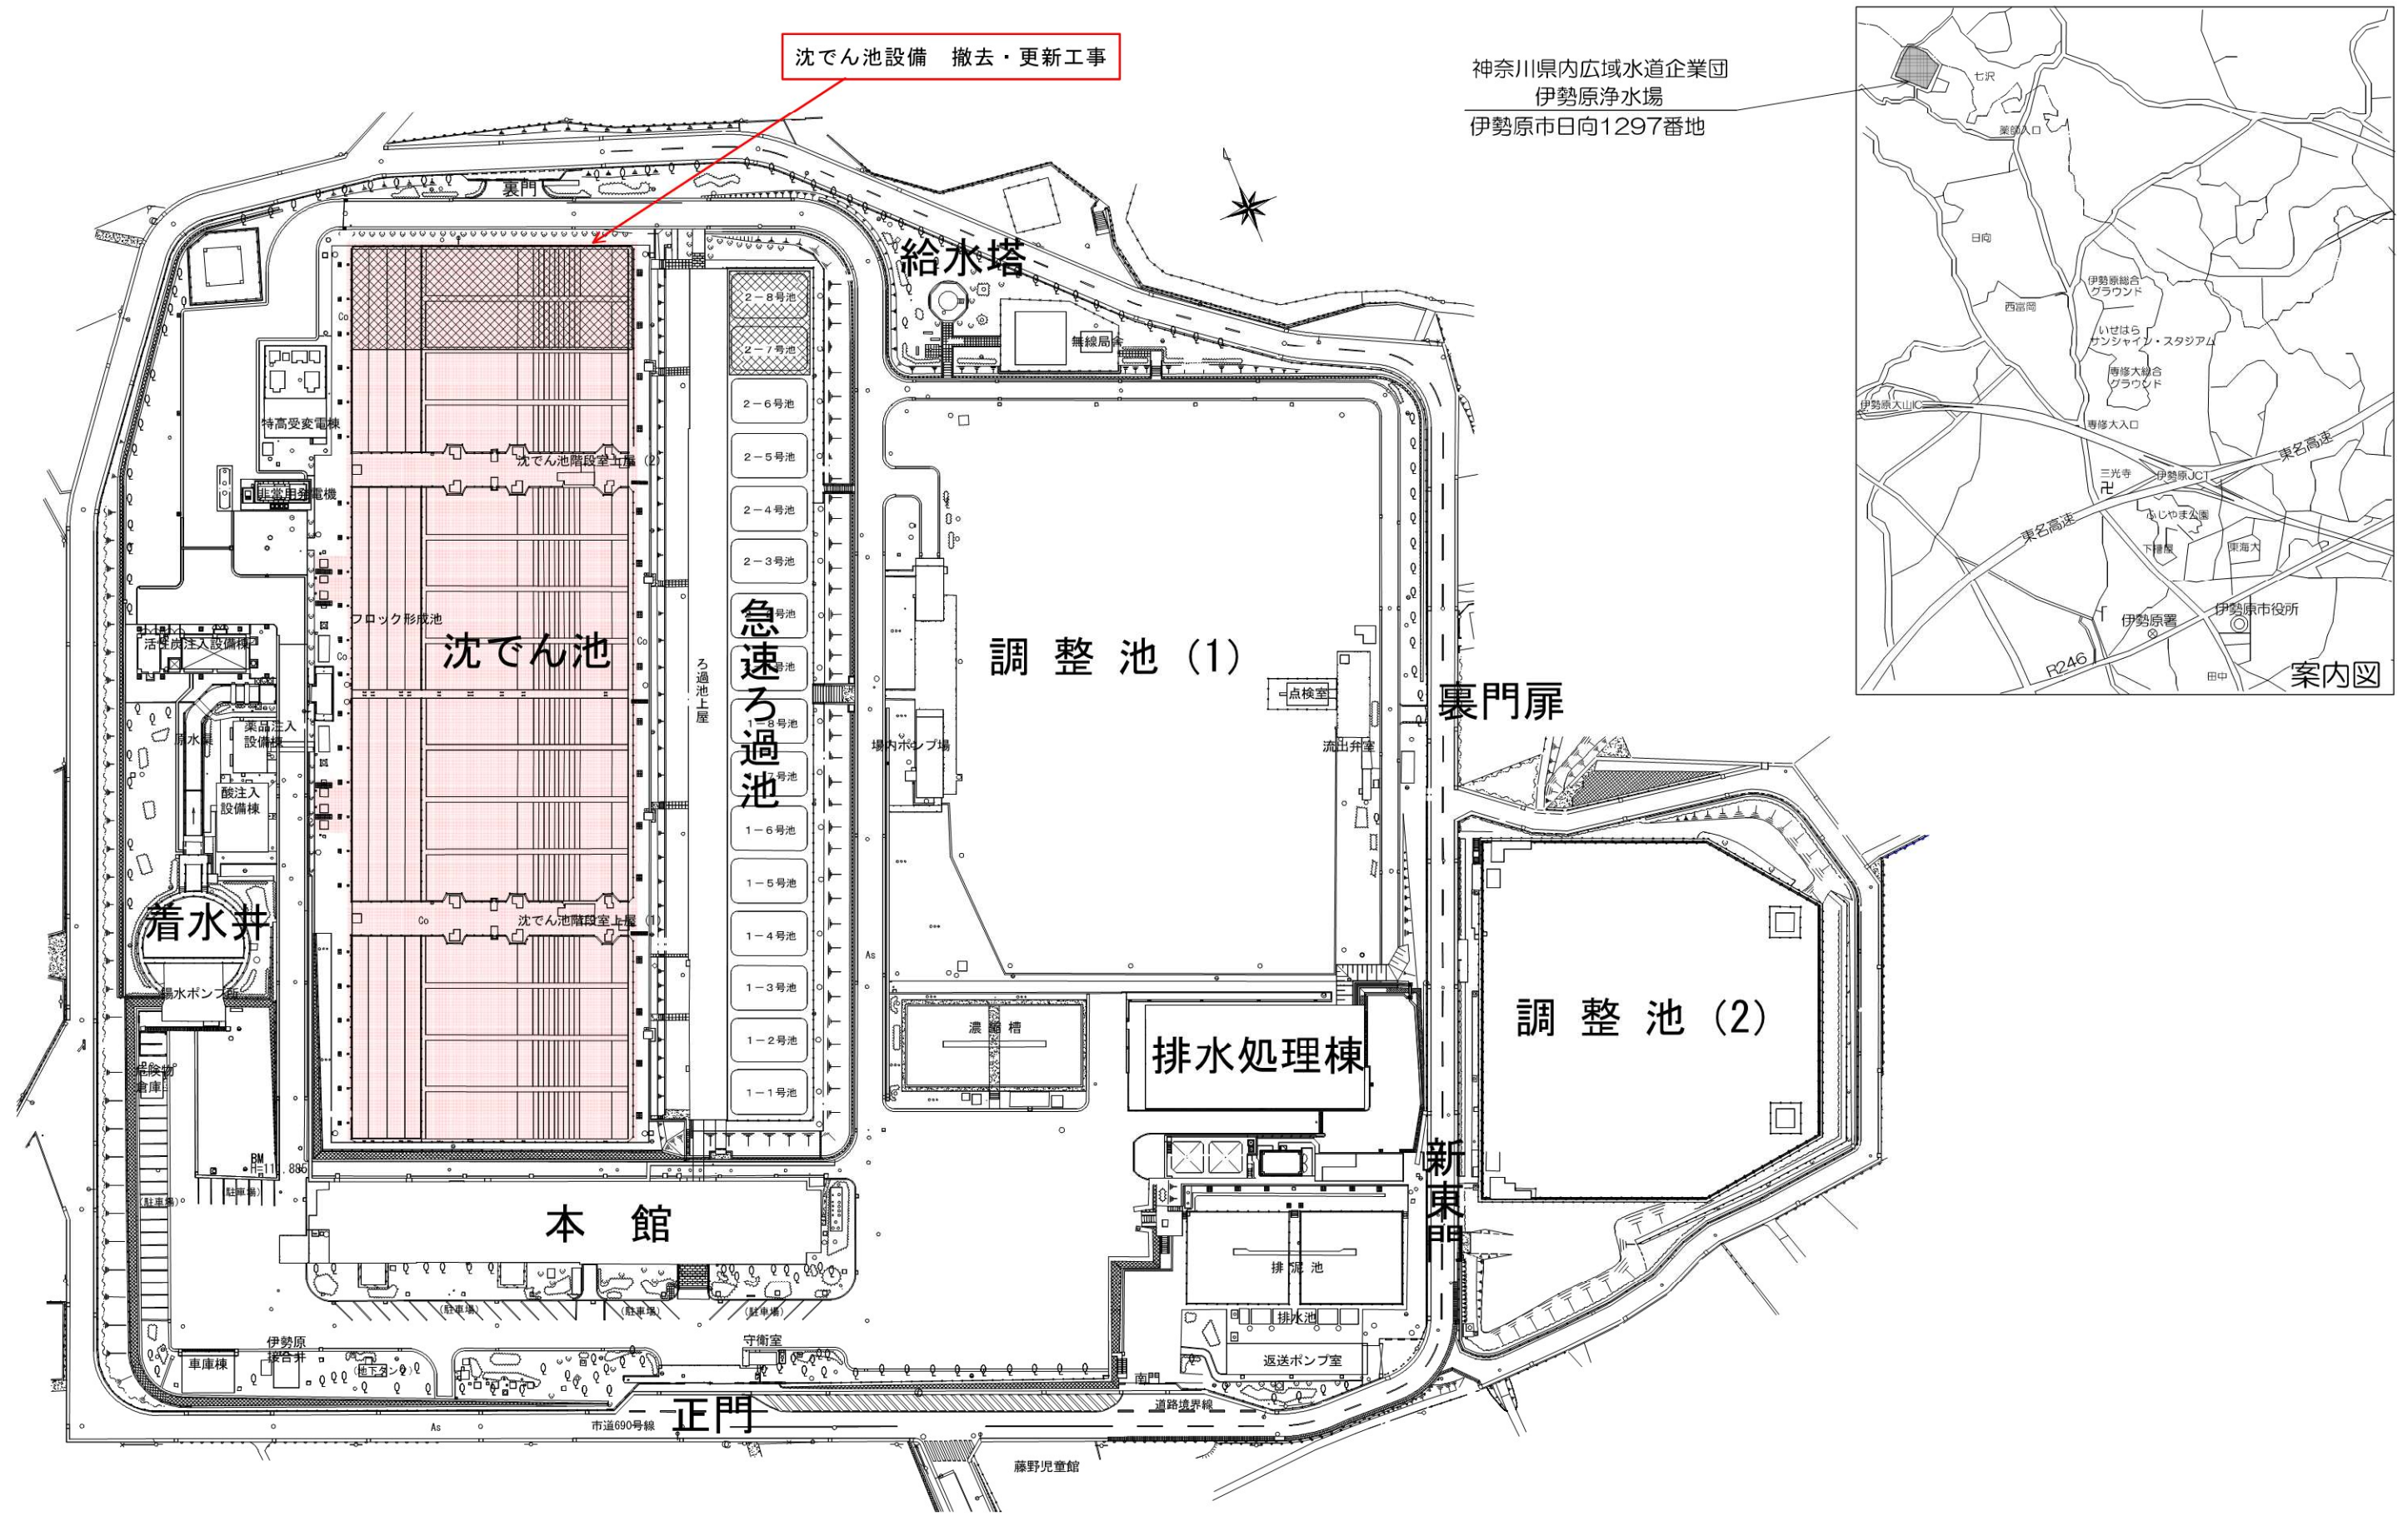

場内平面図

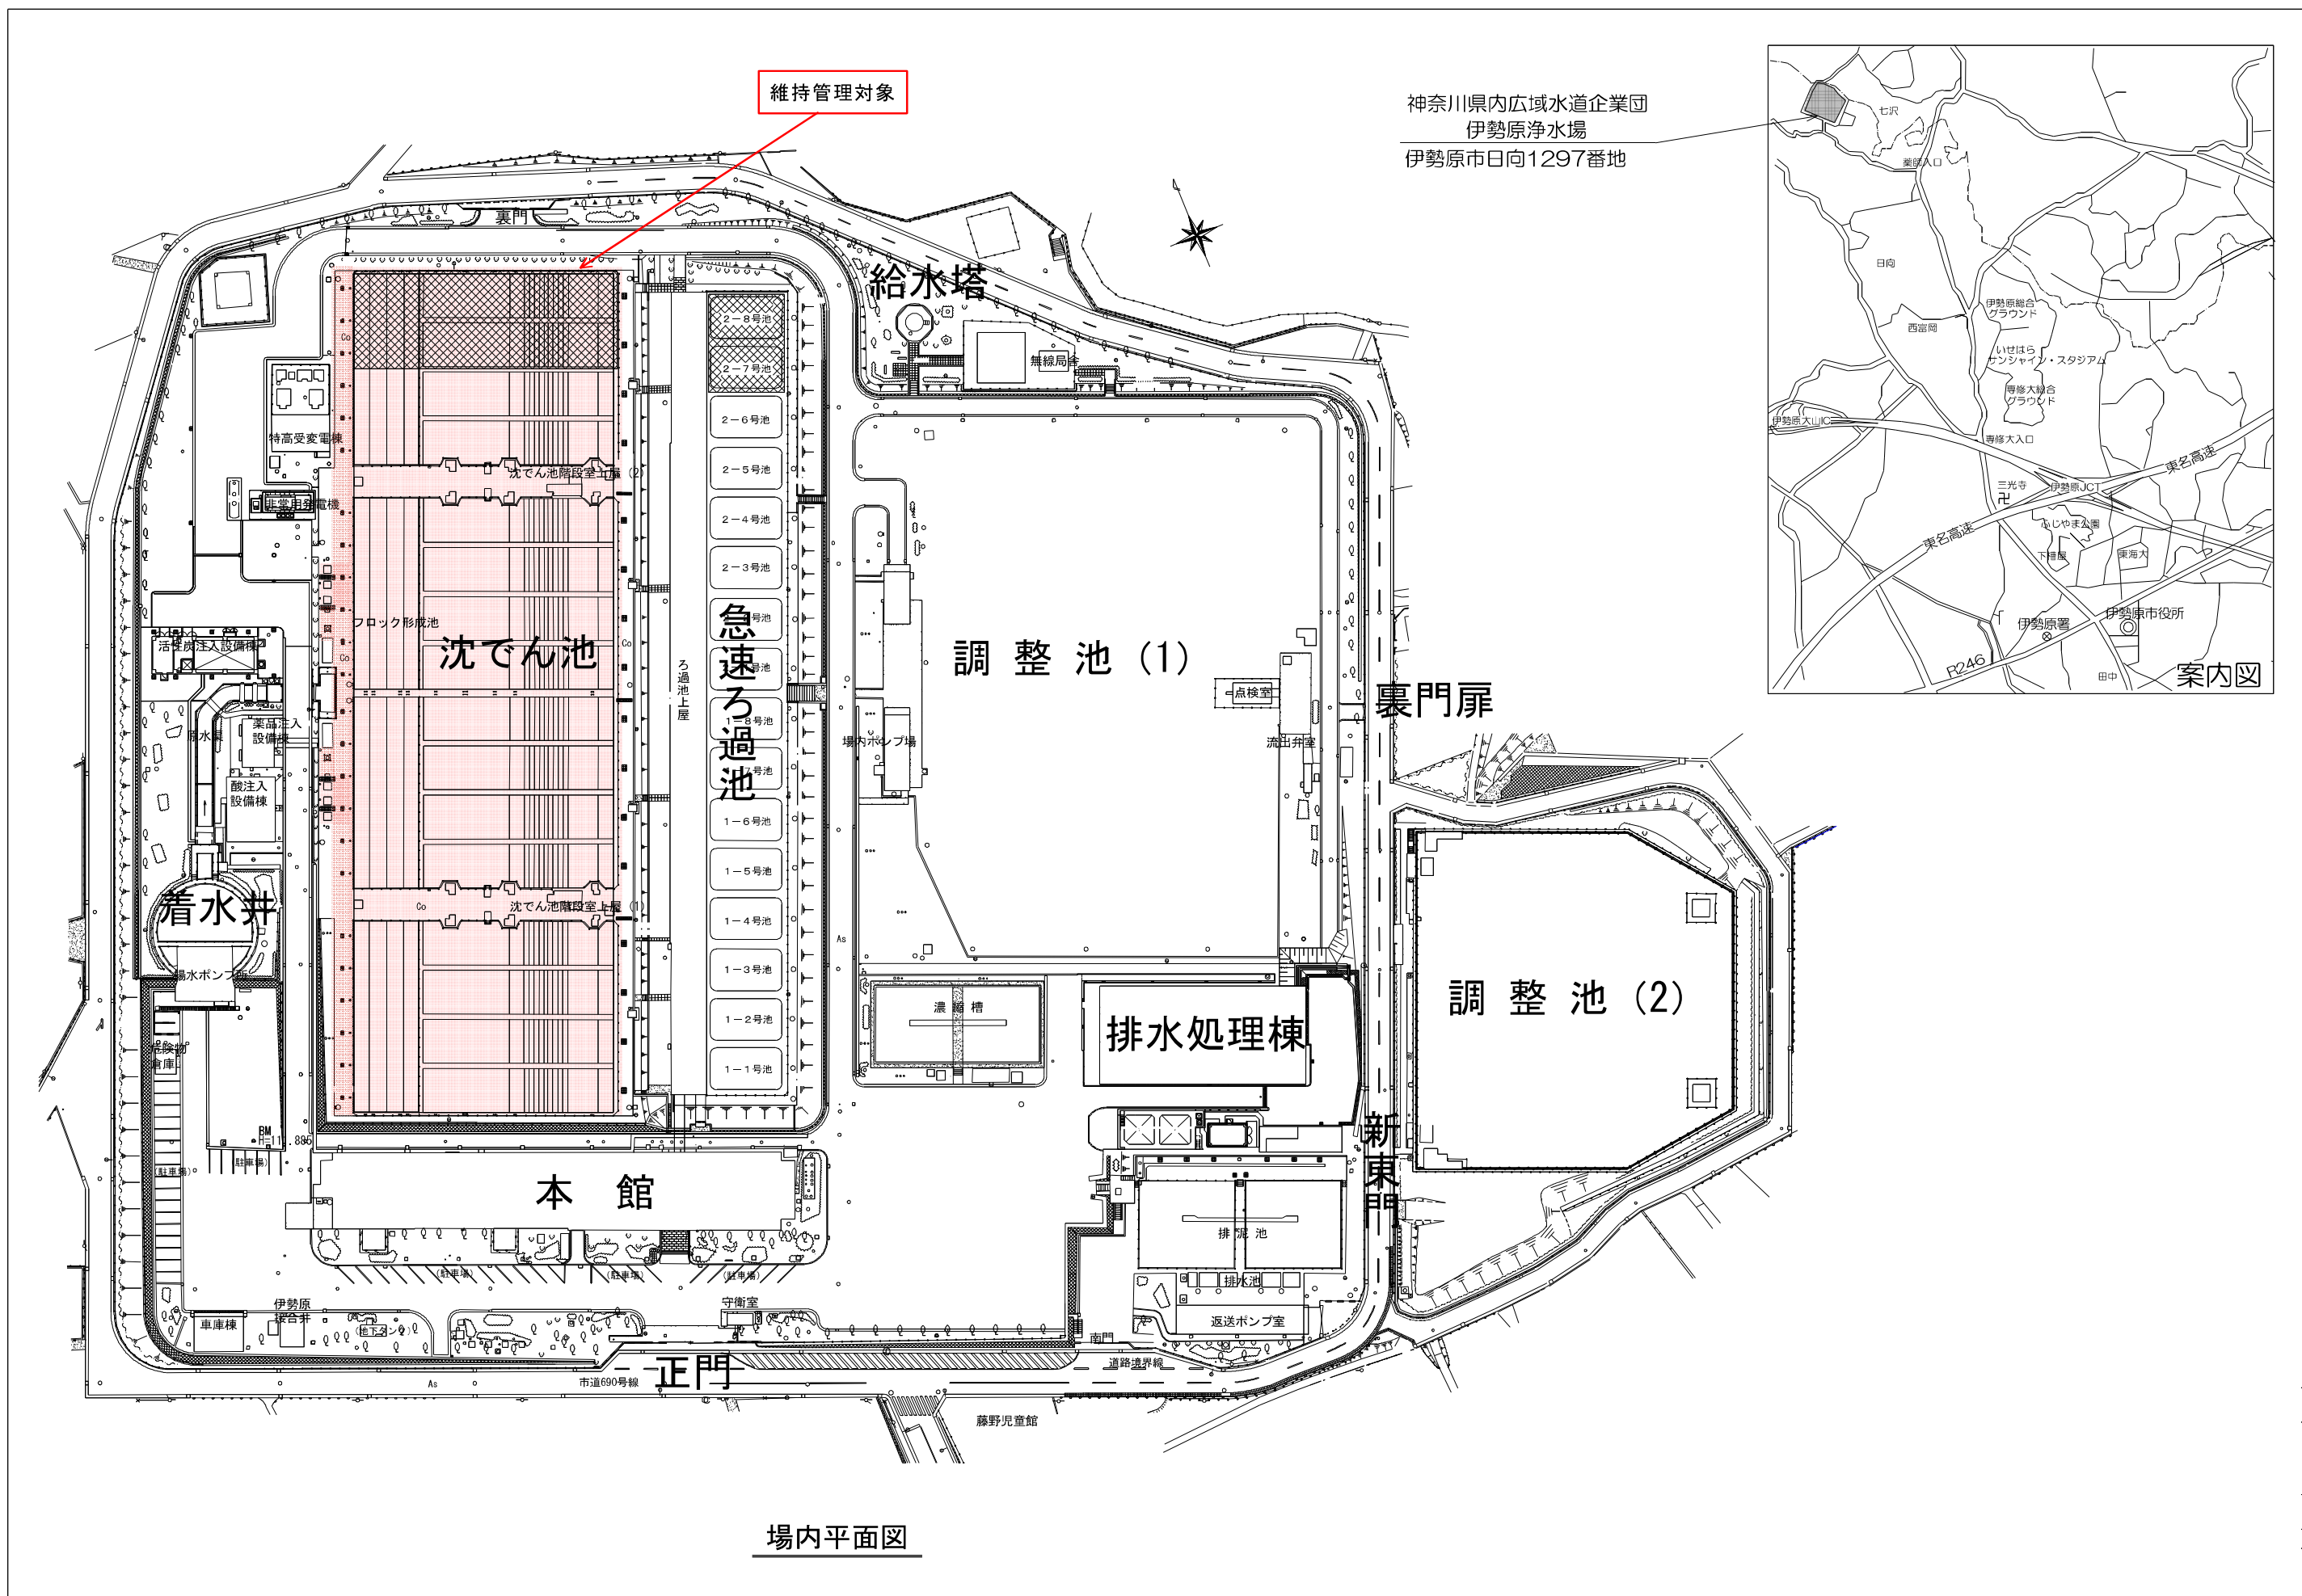

場内平面図

令和七年三月


[illegible]


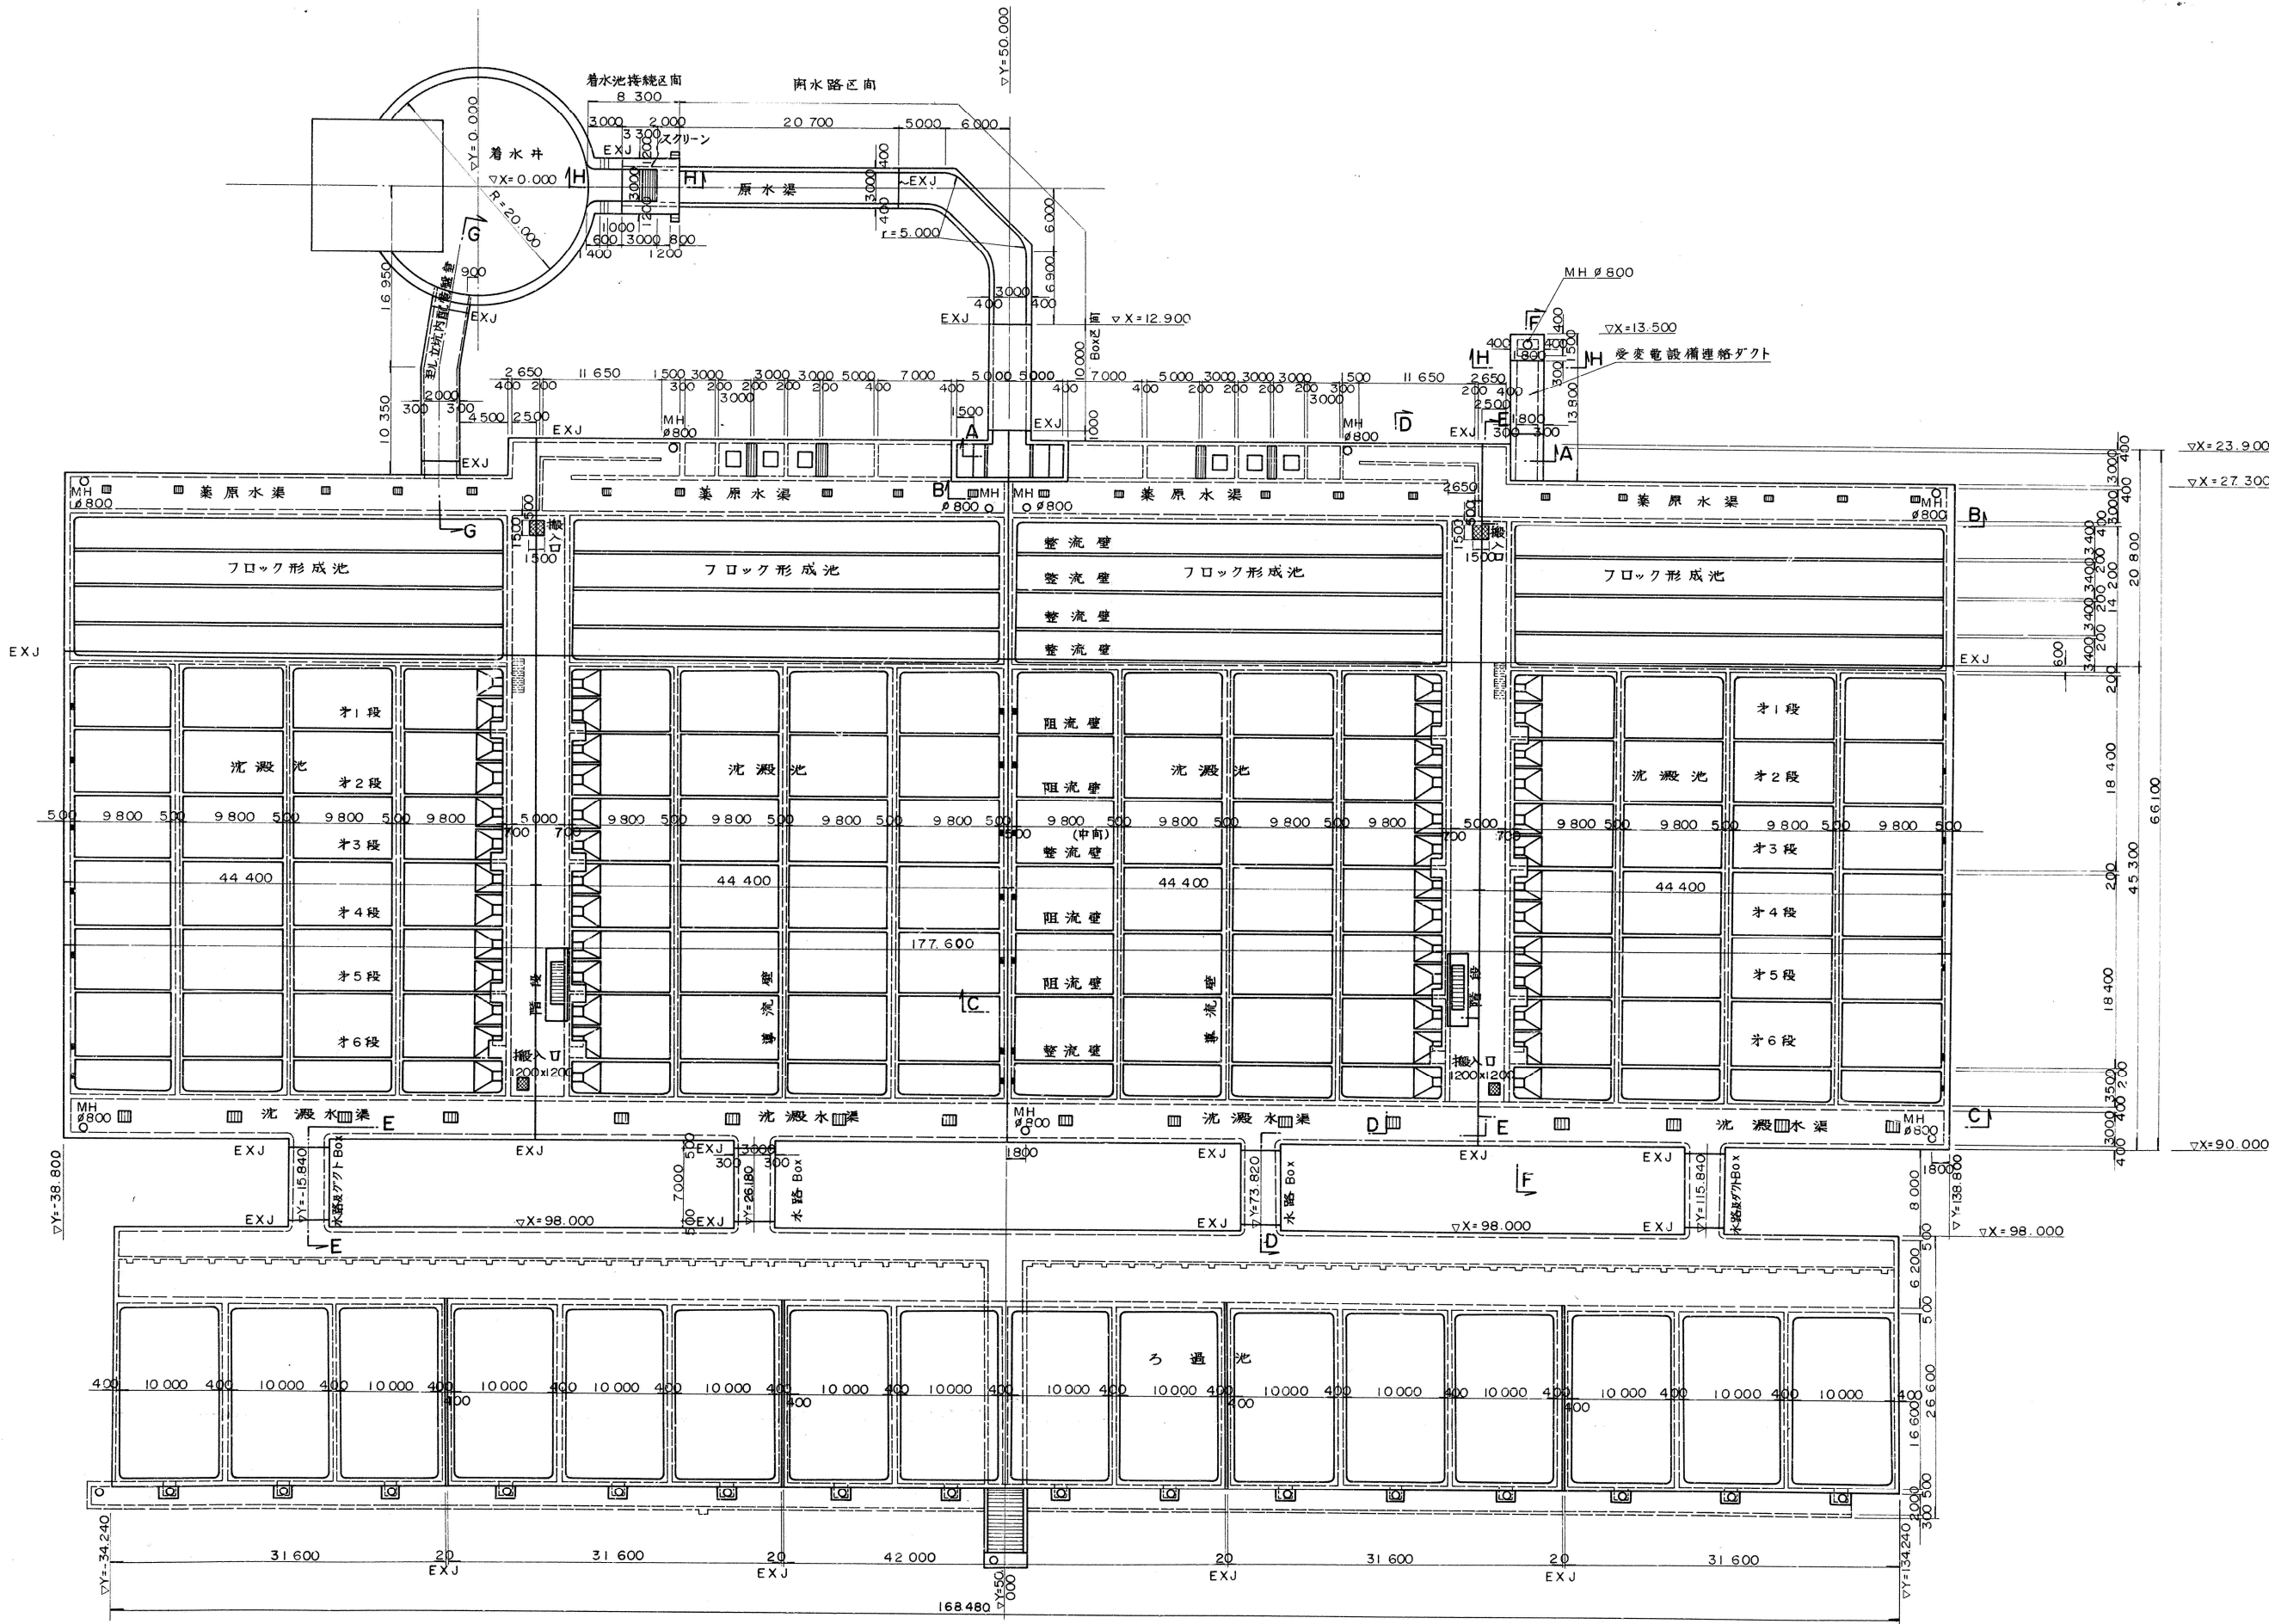


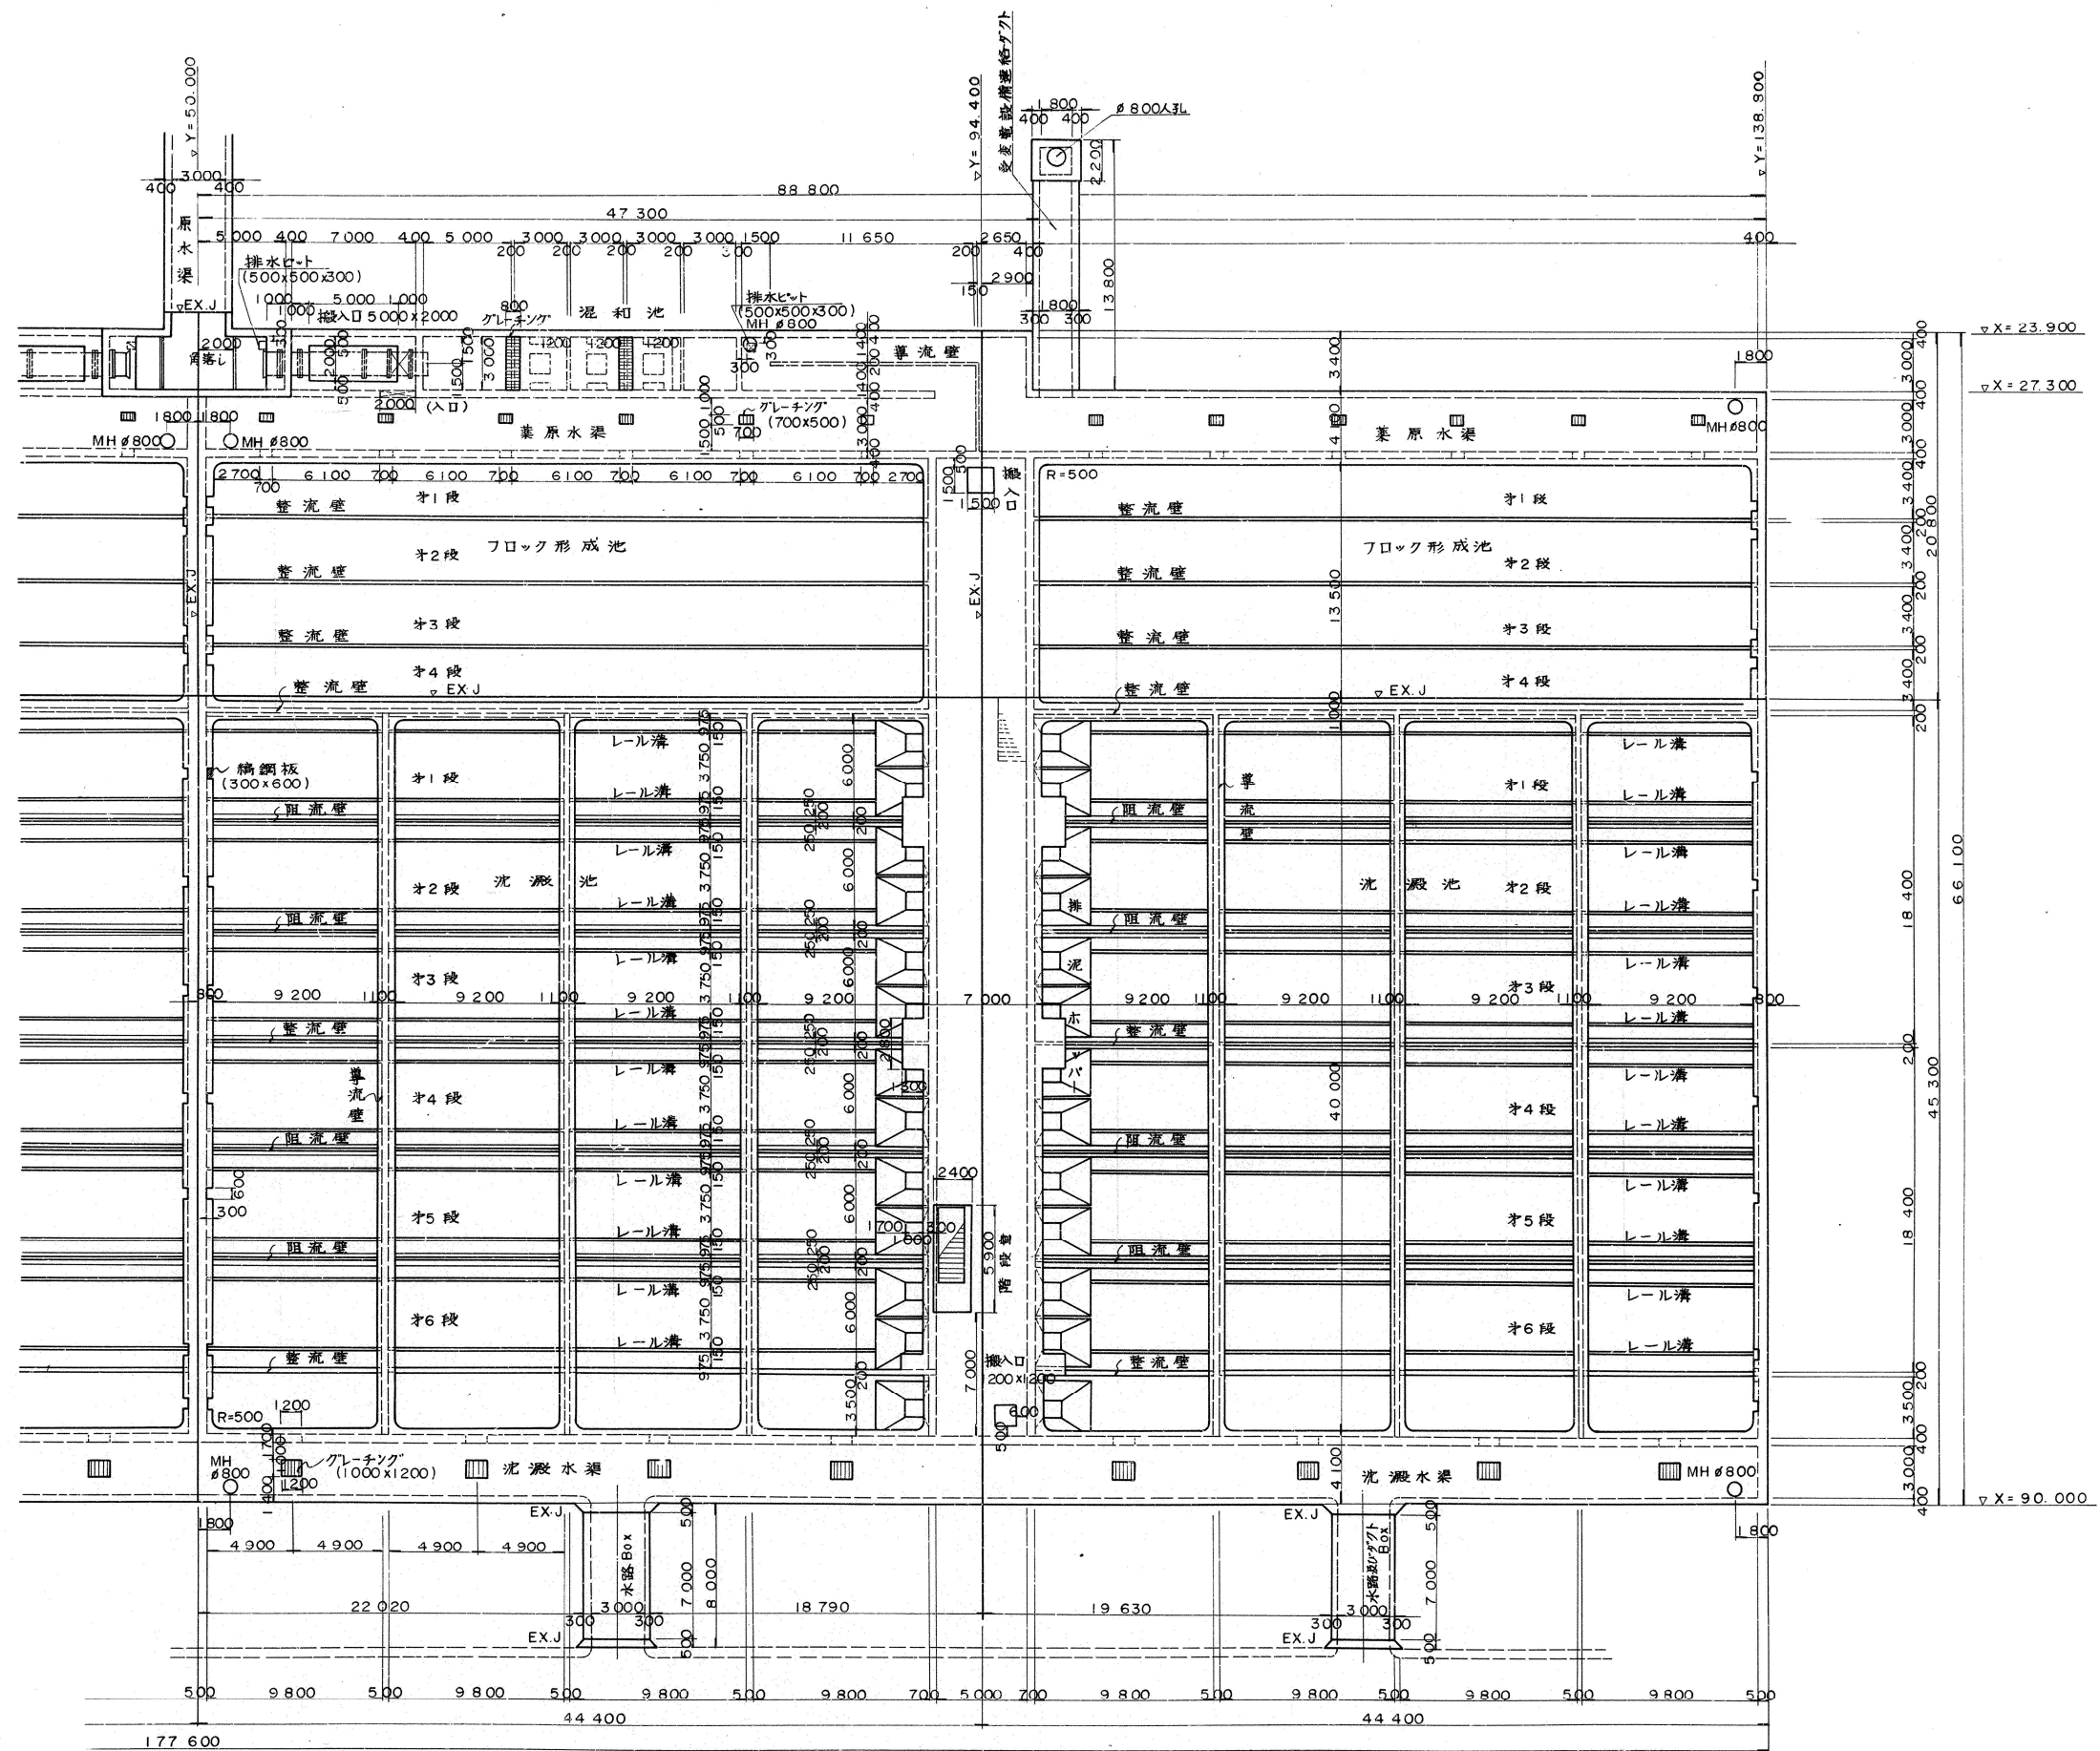

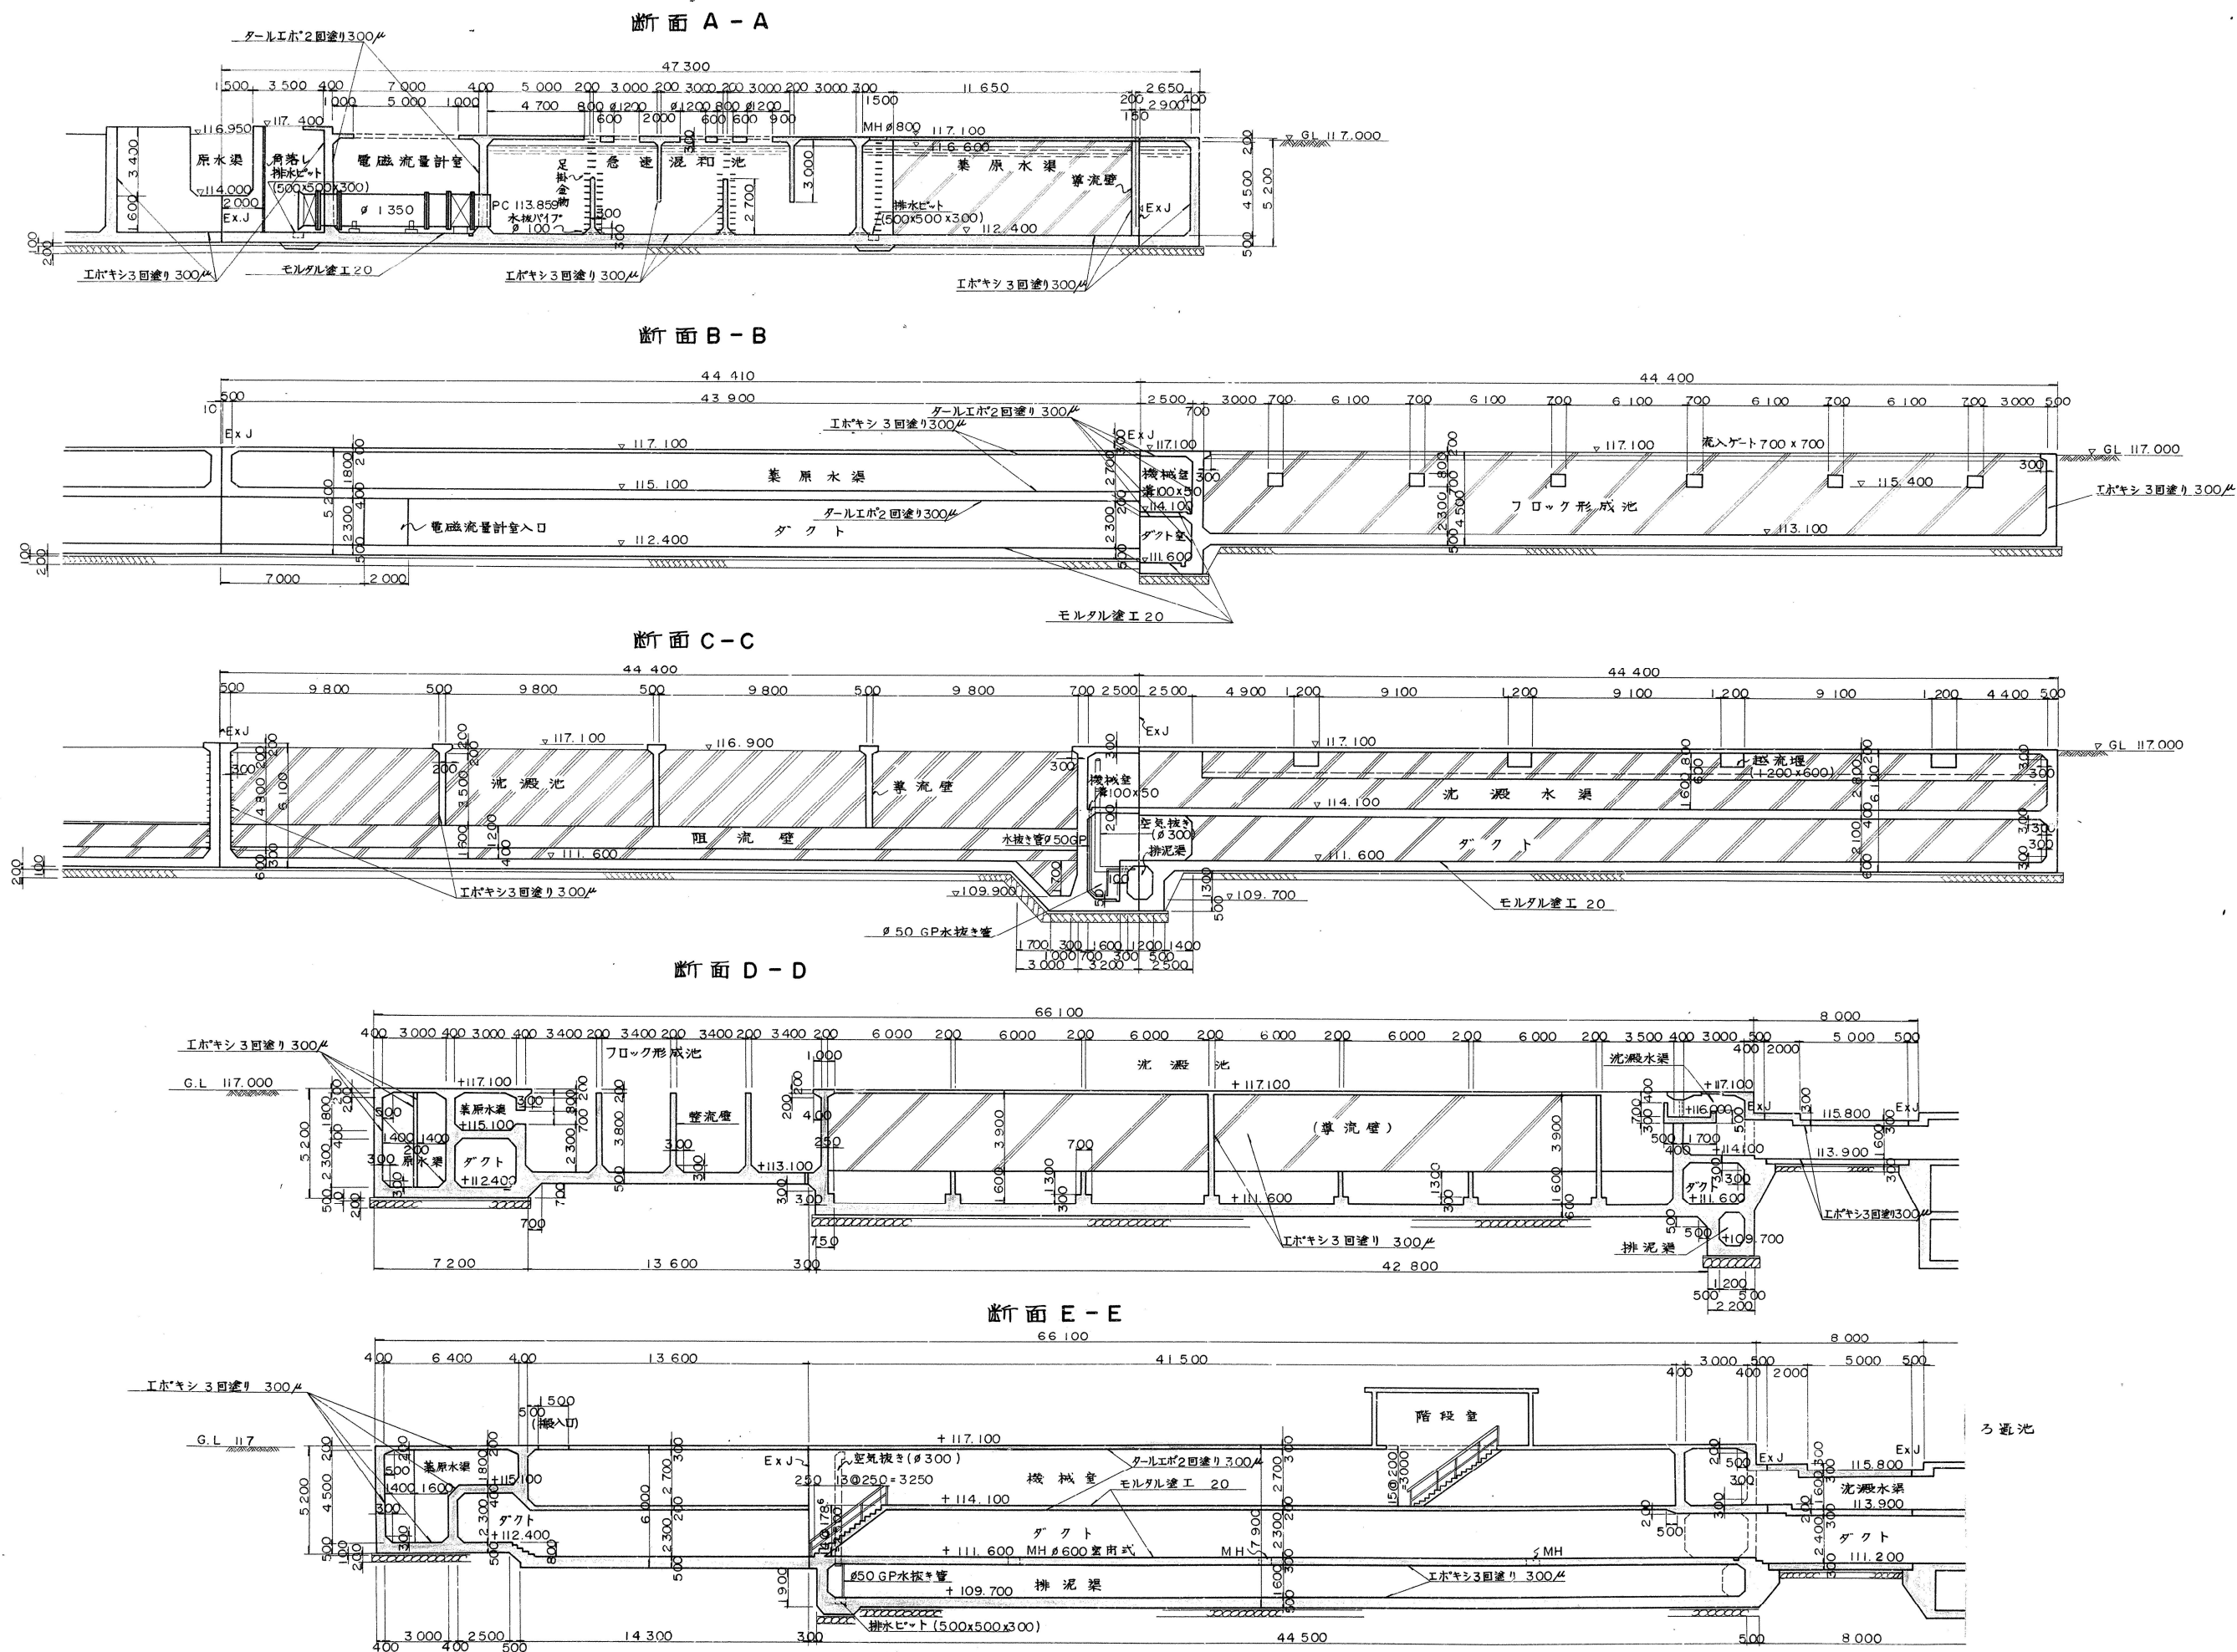


断面 F - F


断面 a - a

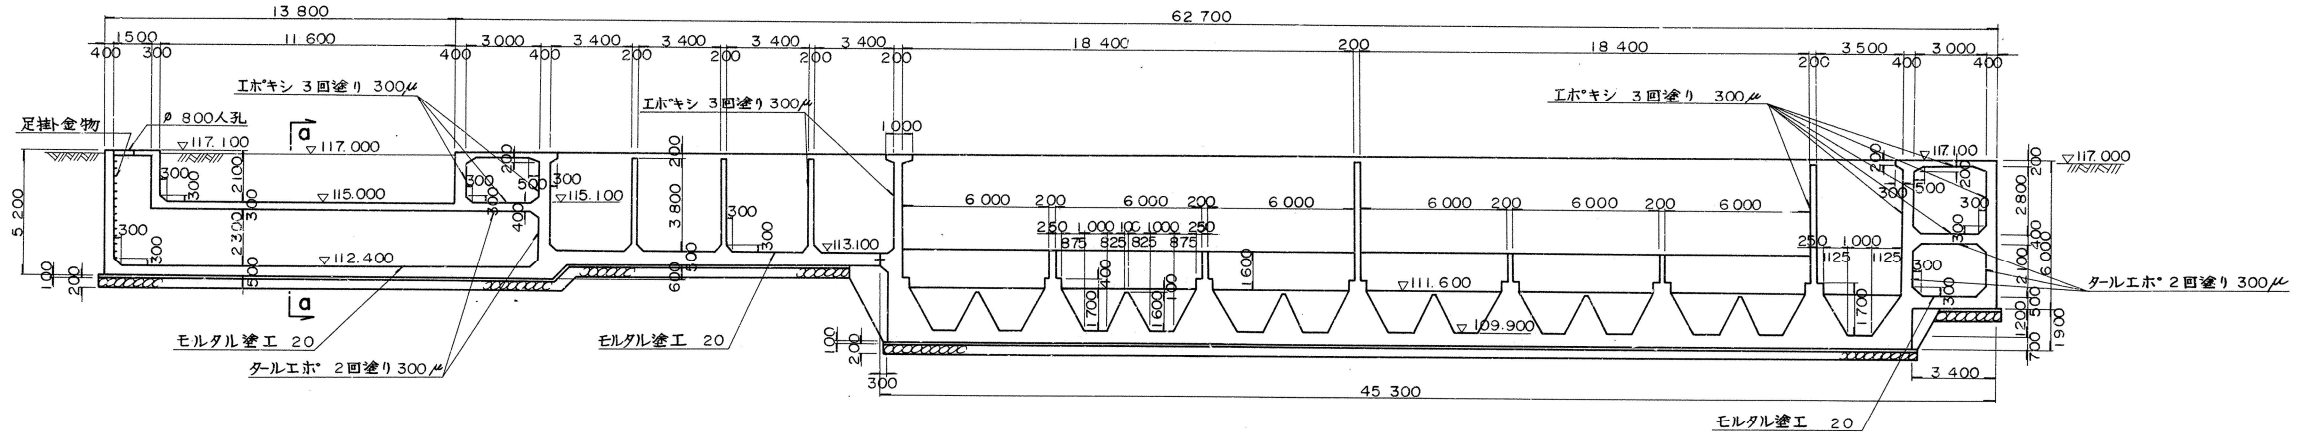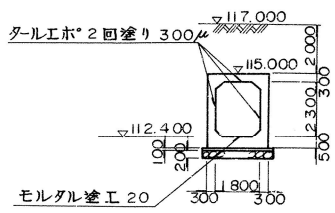


断面 a - a

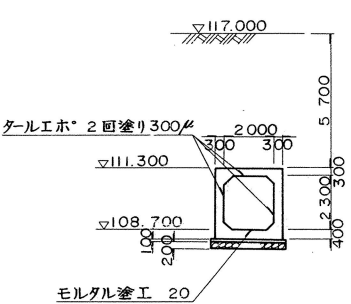


断面 G - G

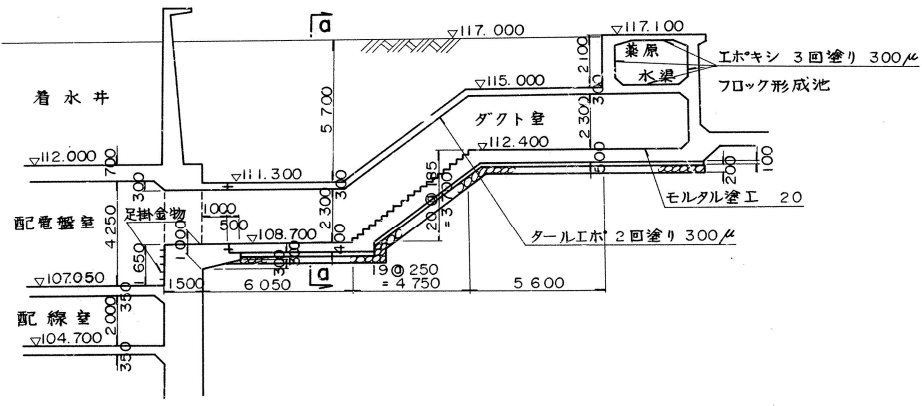


断面 H - H (S = 1 : 100)

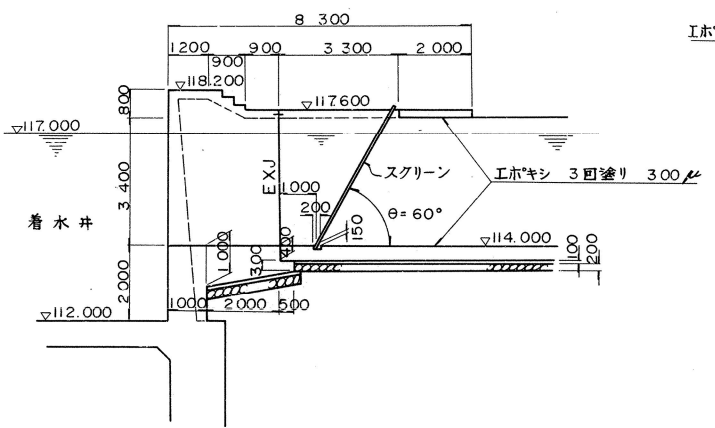


断面 a - a

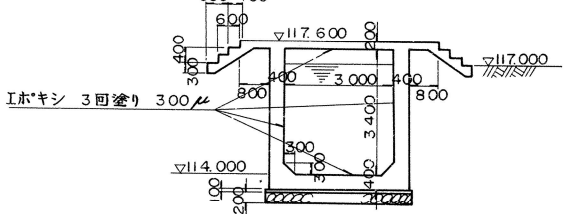


断面 b - b (開水路)

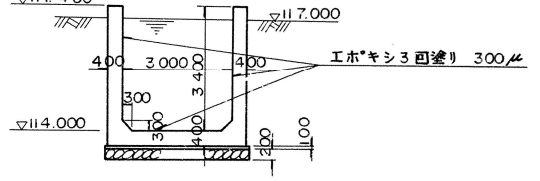


断面 C - C (函渠)



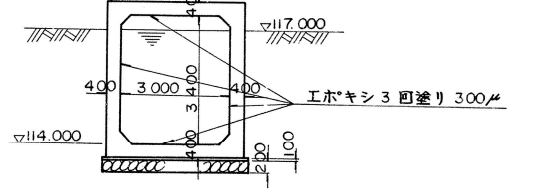


断面 I - I

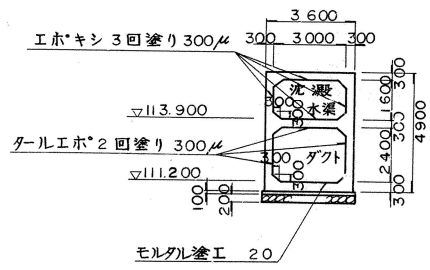

平面図 (S = 1 : 100)

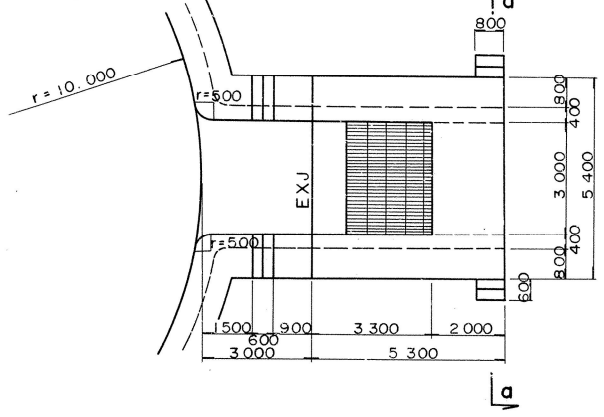

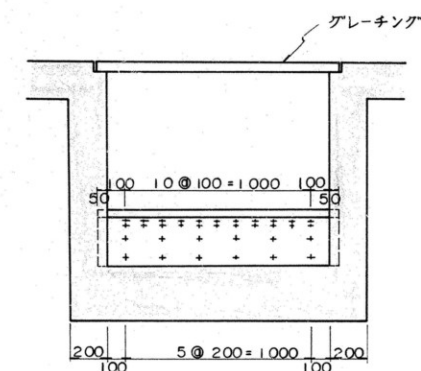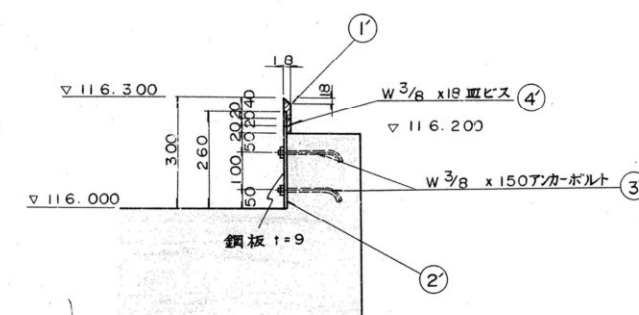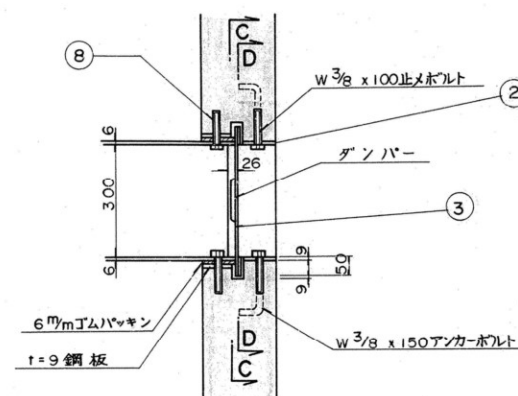


鋼製トラフ

	名 称	個 数	材 質
①	傾製トラブ	128	SS41 R6
②	ダンパー 枠	128	“ R9
③	ダンパー	128	“ R6, R9
④	アカーボルト	14×128 7.92	W3/8 $\times$ 150
⑤	止メボルト	24×128 3.584	W3/8 $\times$ 150 金ナジ
⑥	ゴムパッキン	128	J 丁 W 6 $\times$ 110 X1.512
⑦	“	“	6 $\times$ 130 $\times$ 1.02
⑧	メス ネジ	24×128 5.84	SS41 W3/32 $\times$ 182


越 流 堰

	名 称	厘 数	材 質	
①	刃	16	BC2	
②	鋼 板	16	SS41	29
③	アールホルト	12x16 192	°	W ₃ 8 x 150
④	皿ビス	22x16 252	°	W ₃ 8 x 18


ダンパー

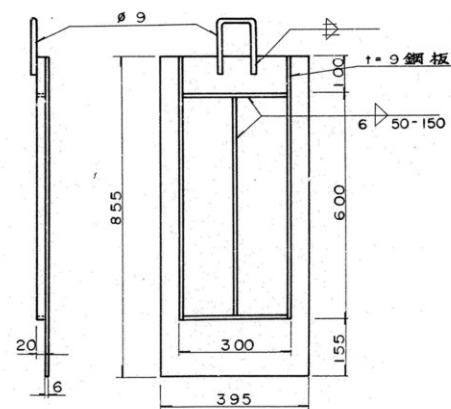


A - A

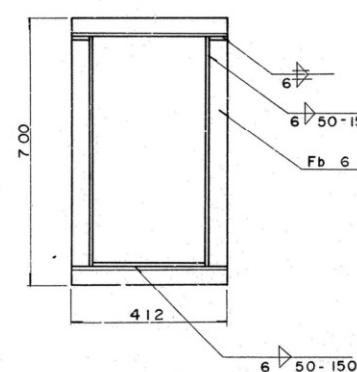


B - B

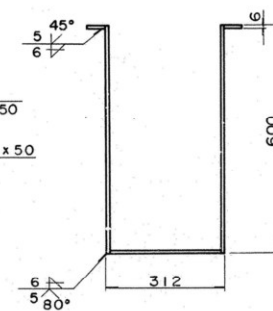


C - C

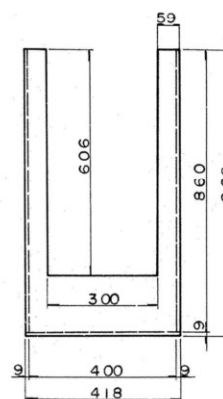

D - D

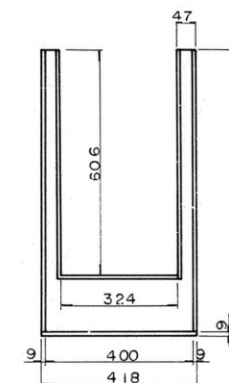


耐震補強範囲平面図 S=1/300

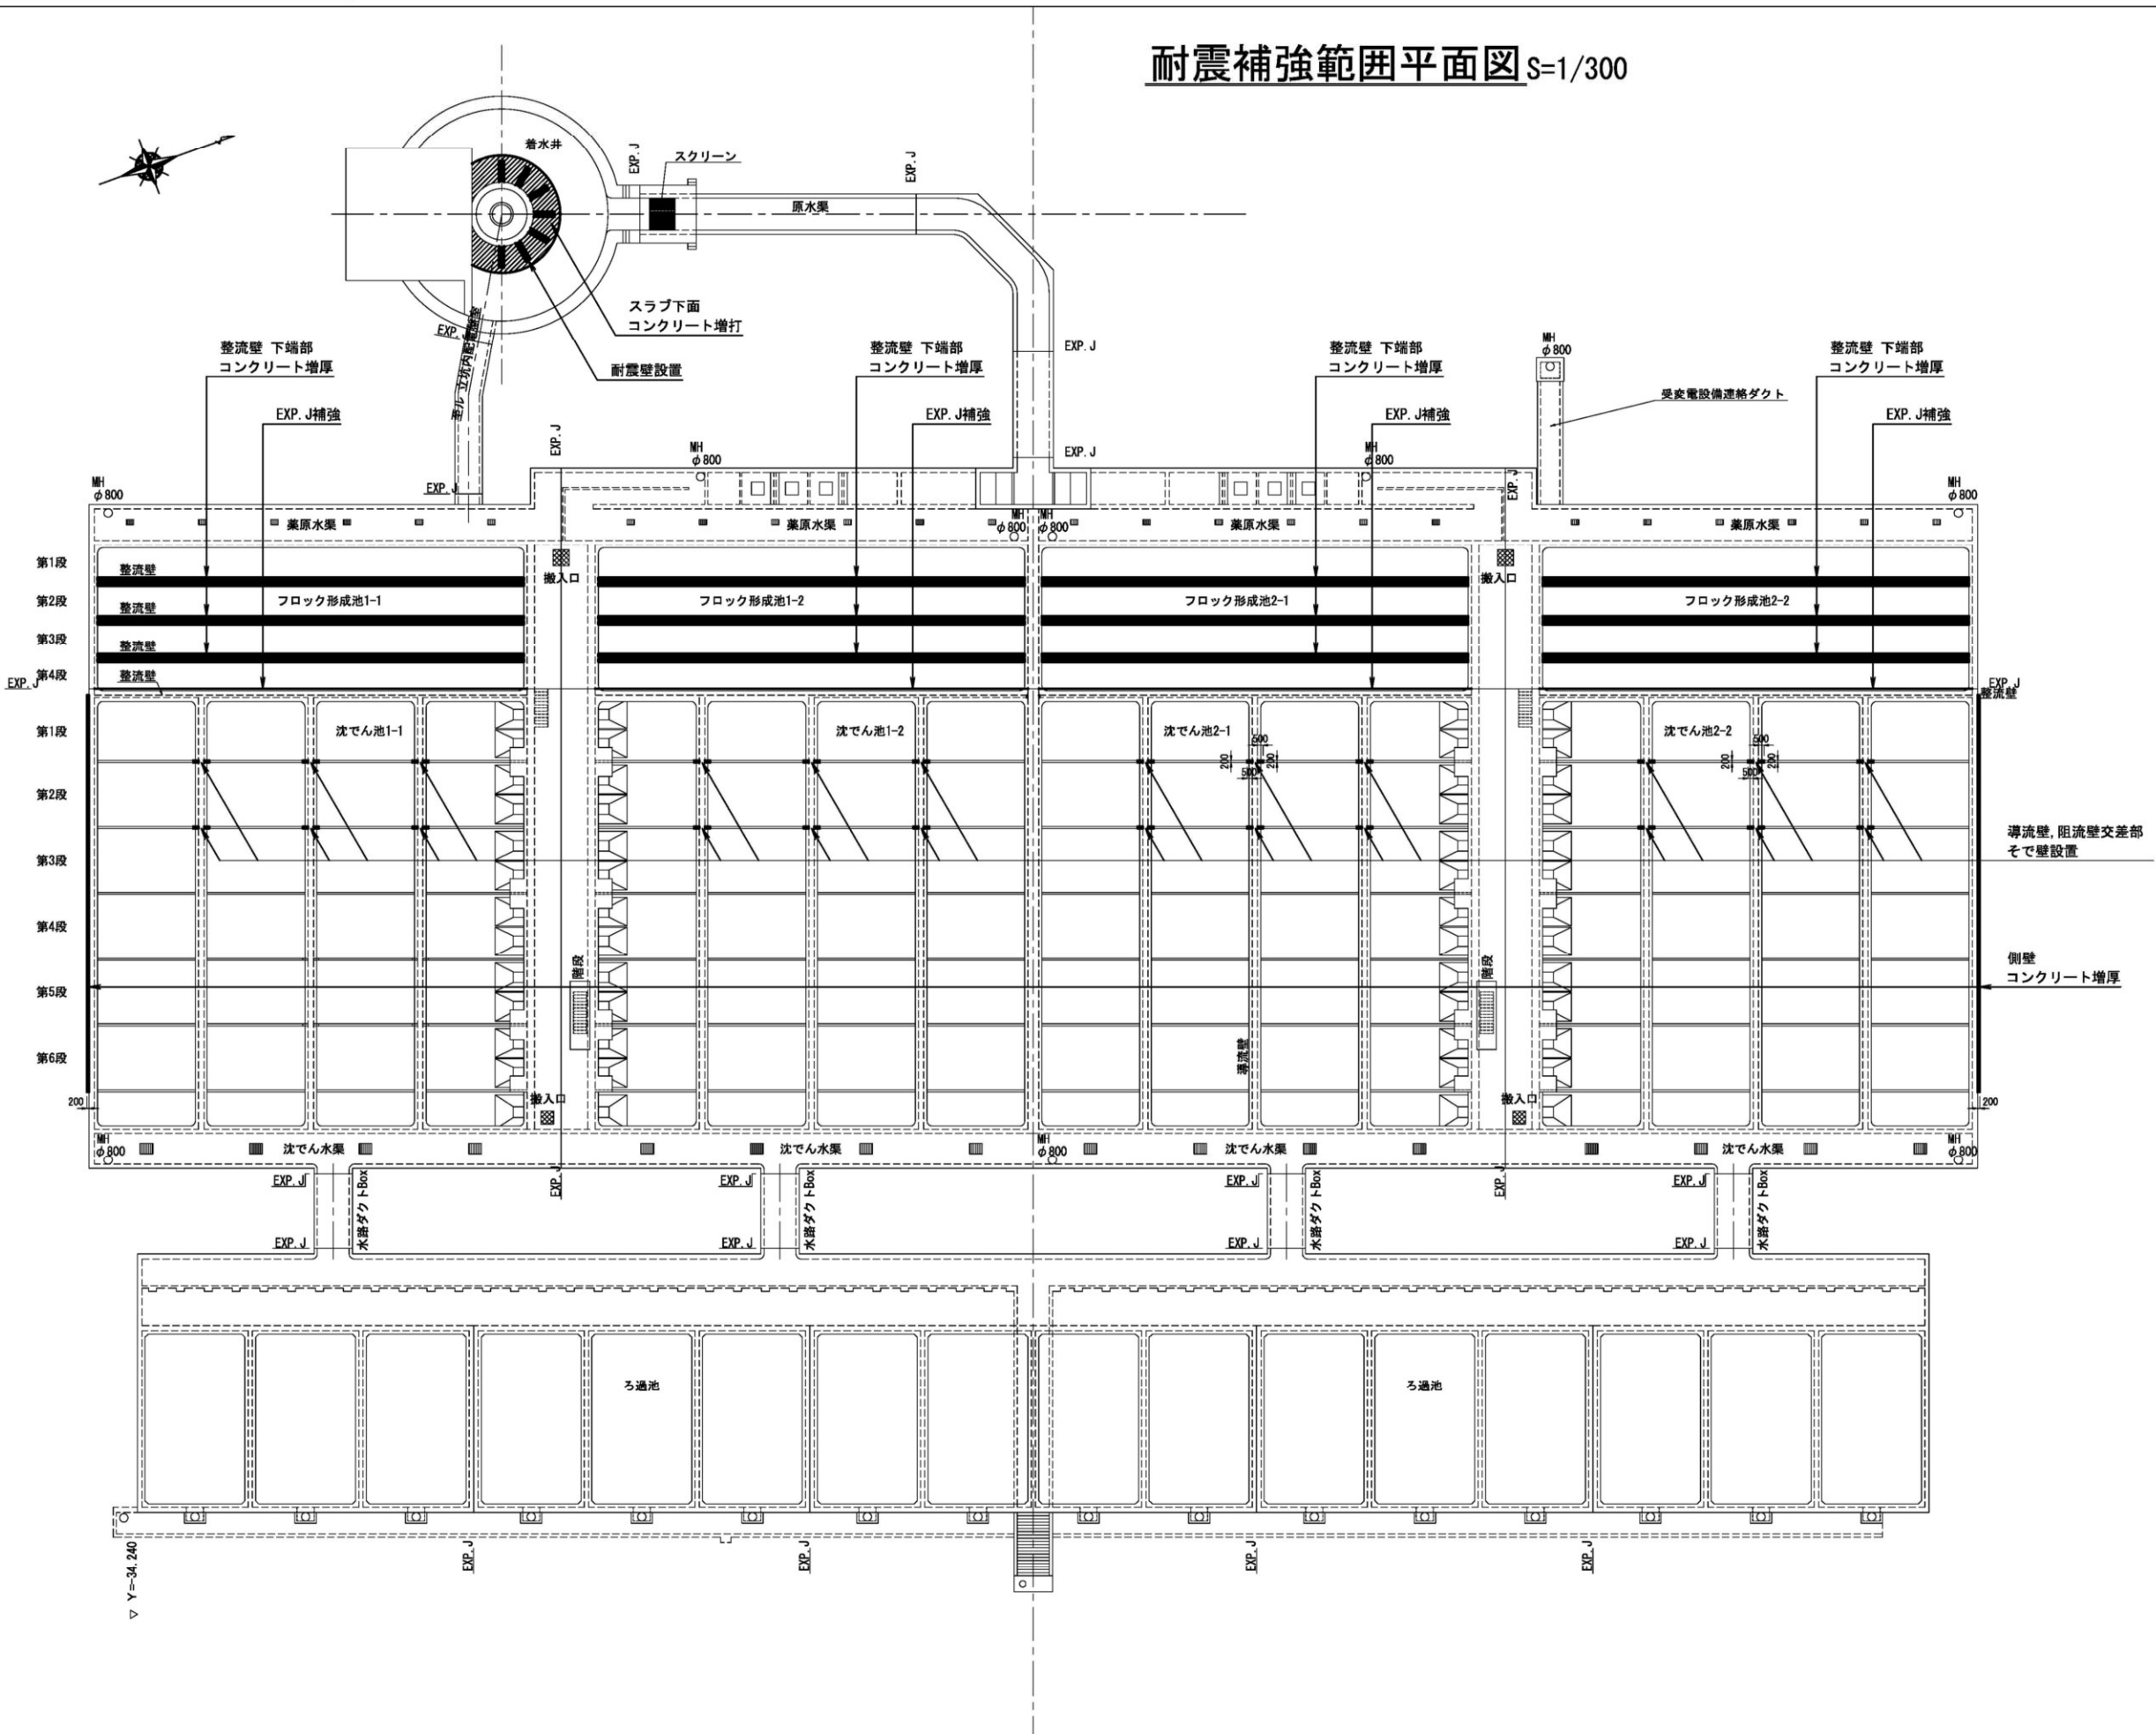


ブロック形成池補強構造図

平面図 S=1/500

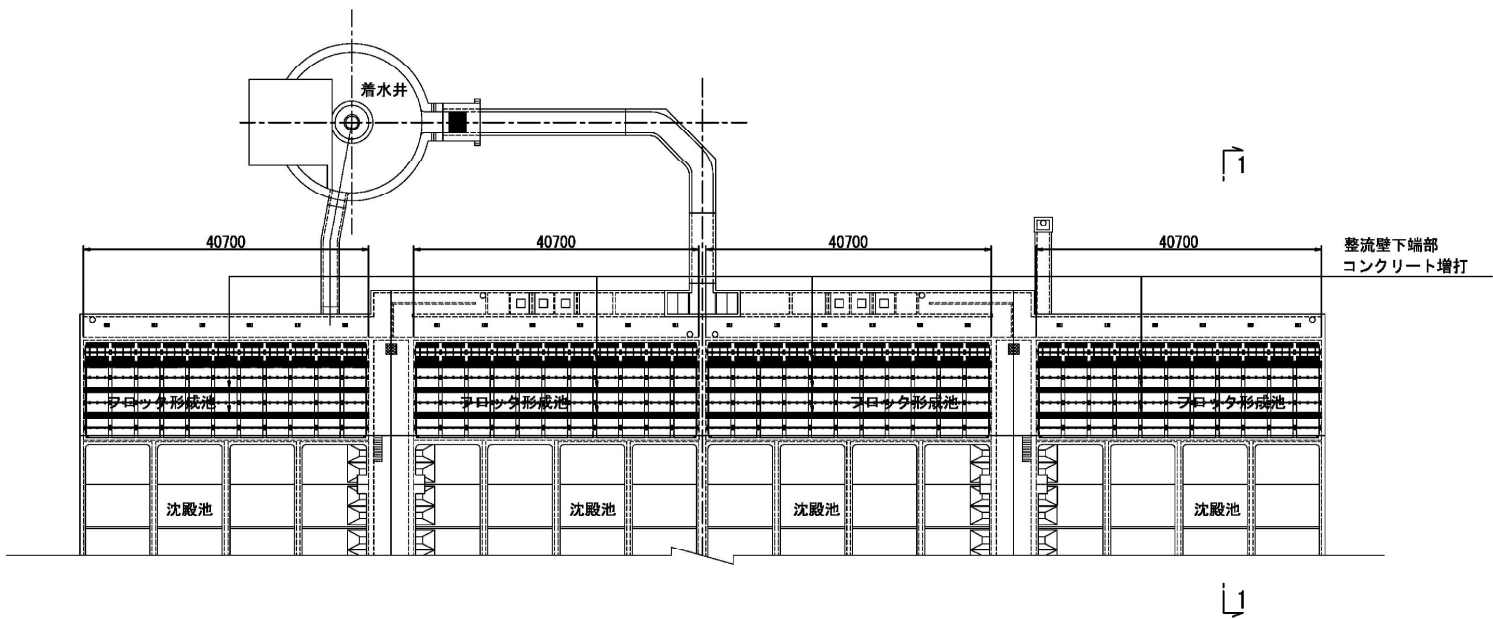


整流壁下端部コンクリート増打 S=1/50
(1-1)

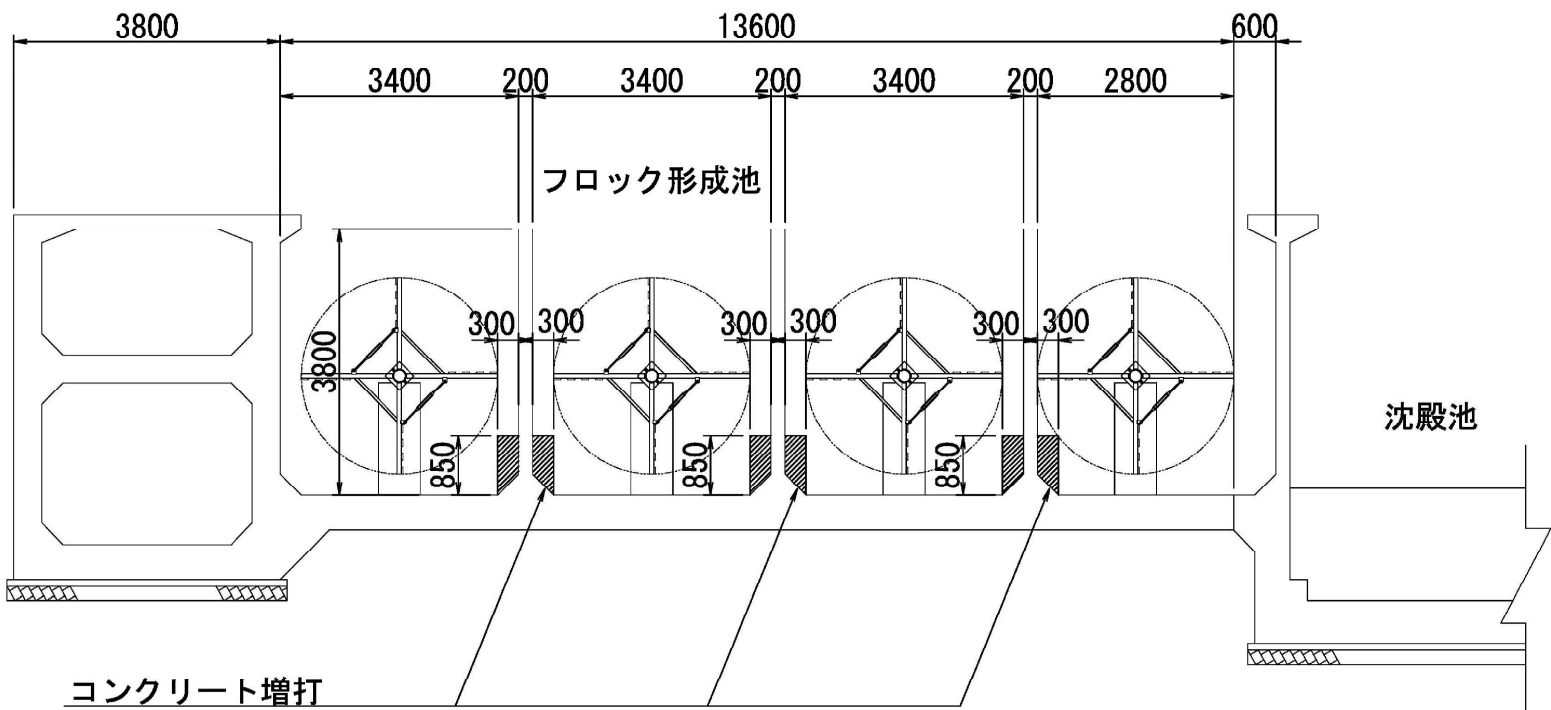


注意事項
1) コンクリート $\sigma_{ck}=24\text{N/mm}^2$

沈でん池補強構造図

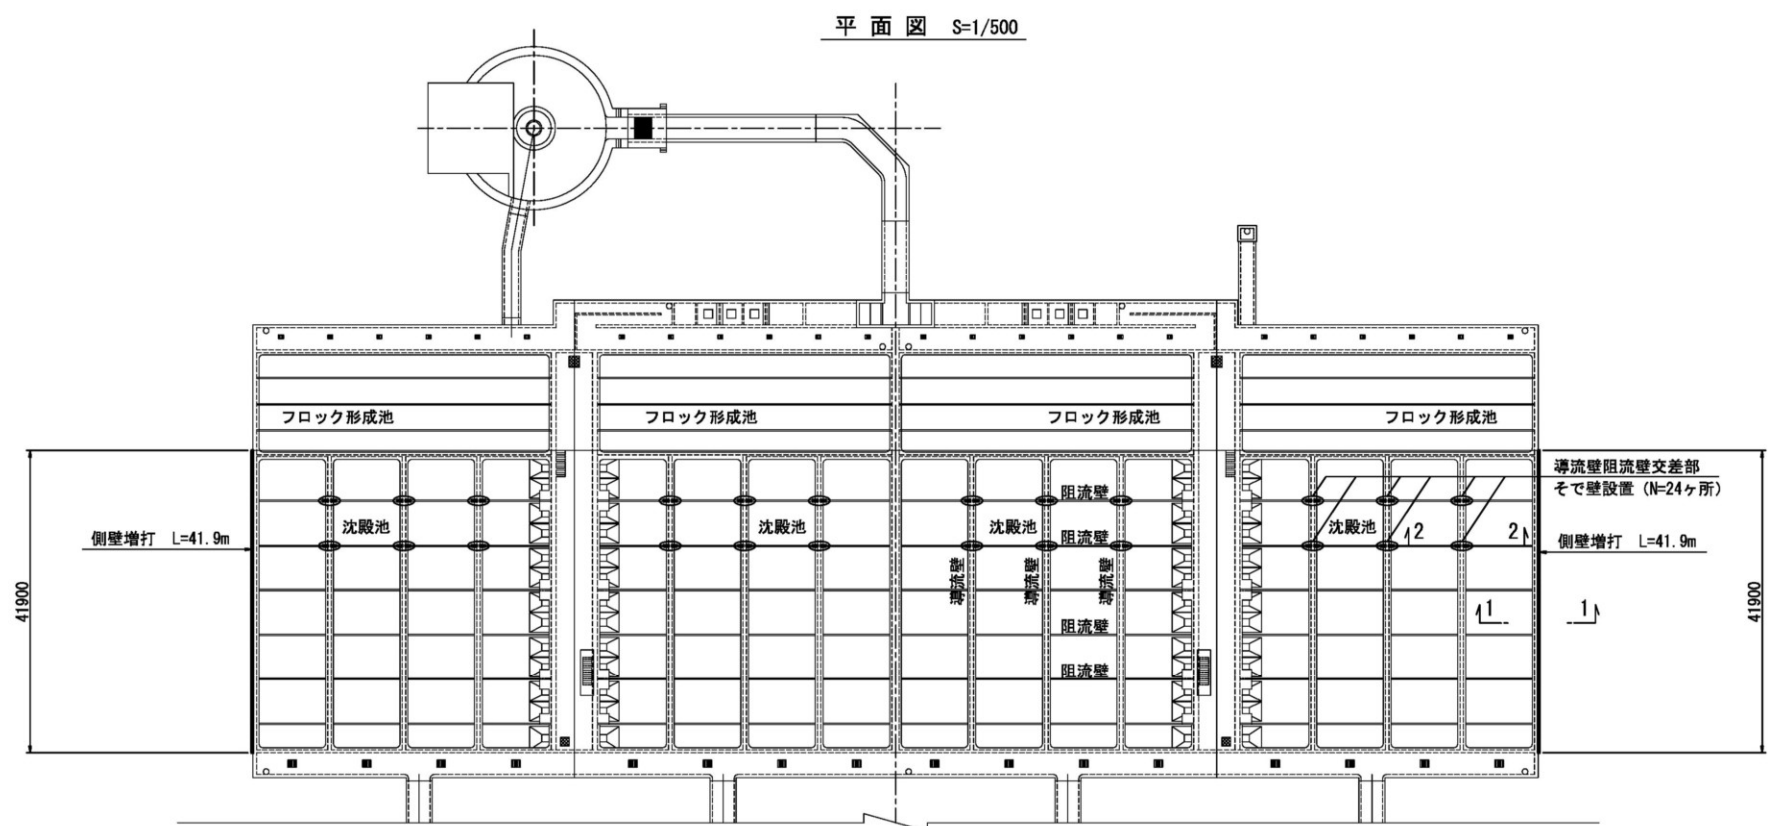


側壁コンクリート増打 S=1/50

1-1 断面

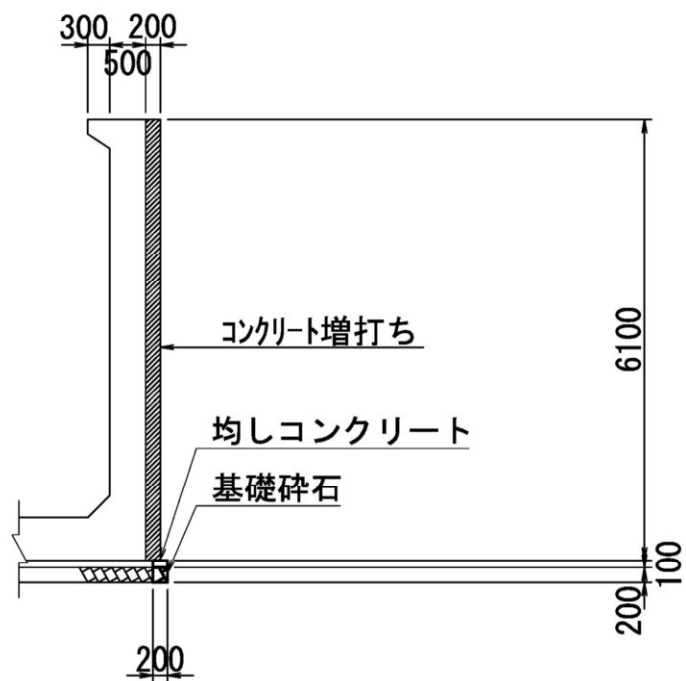


導流壁阻流壁交差部所で壁設置 S=1/50

2-2 断面

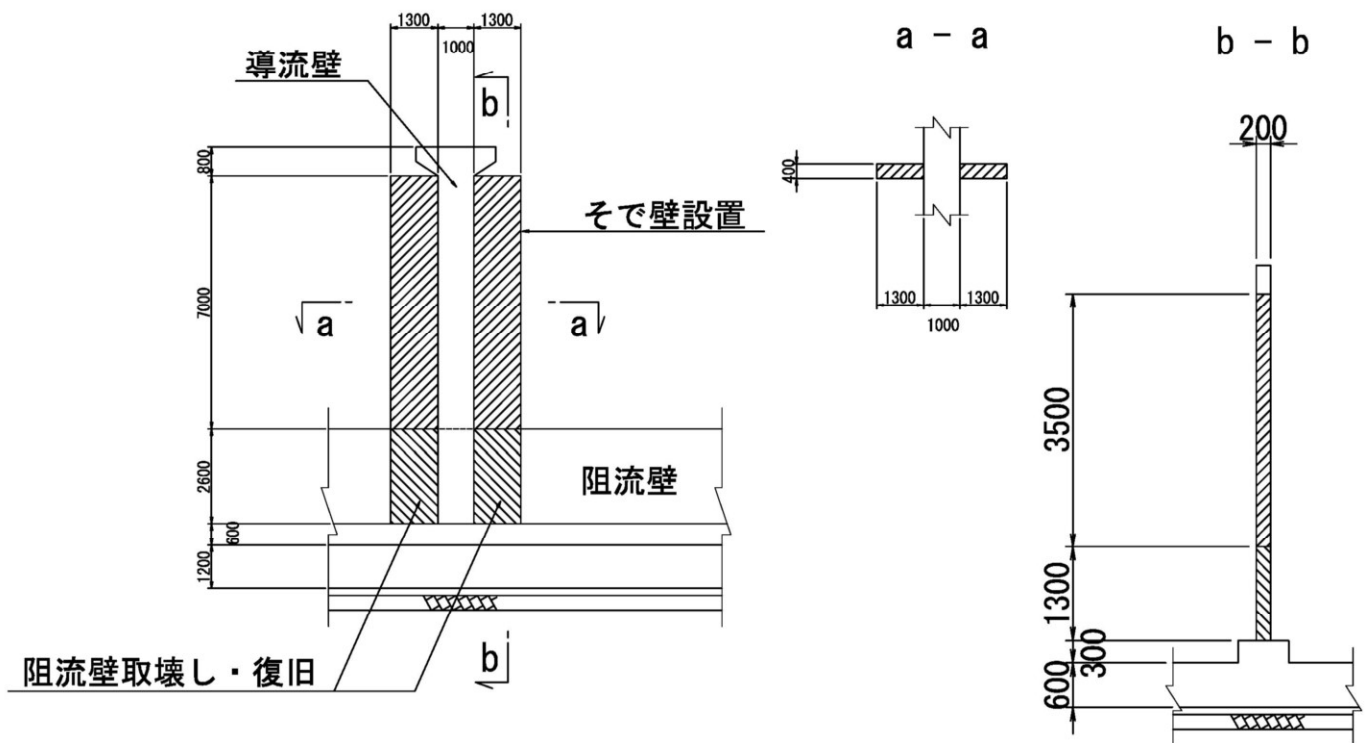


沈でん池耐震補強平面図 S=1/300

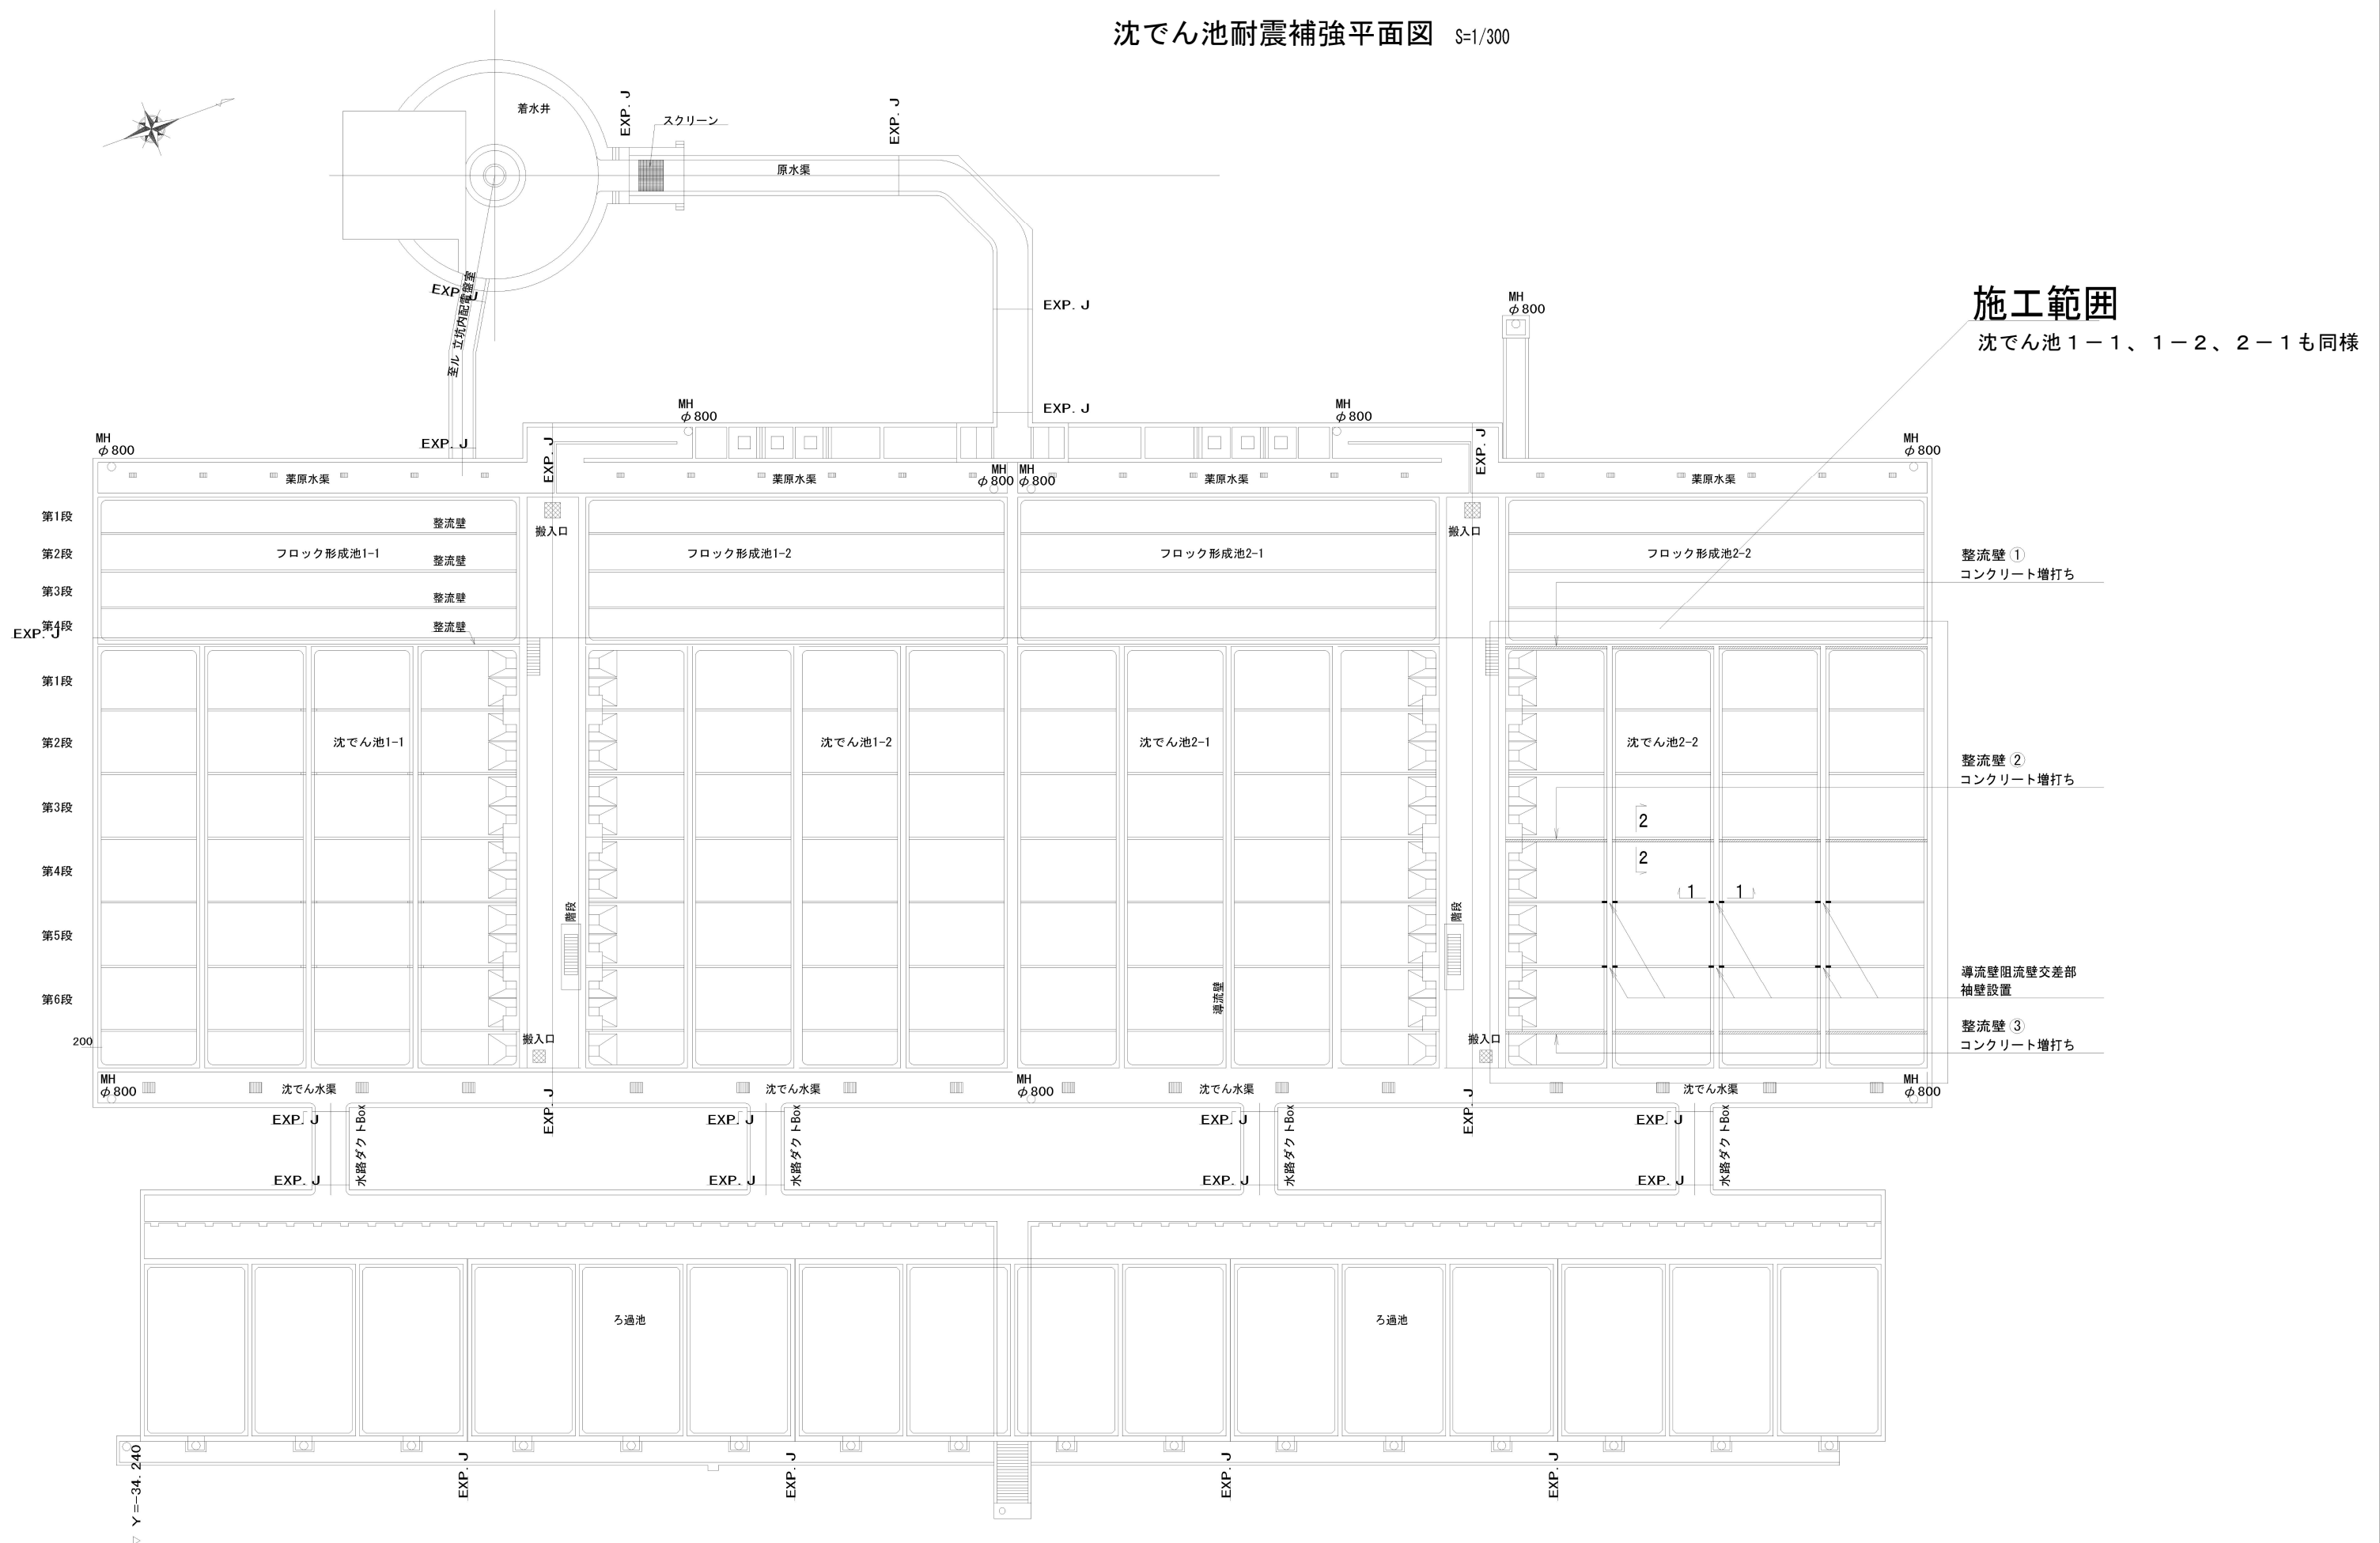


沈でん池耐震補強断面図 S=1/100

導流壁阻流壁交差部改良
(袖壁)


1－1 断面

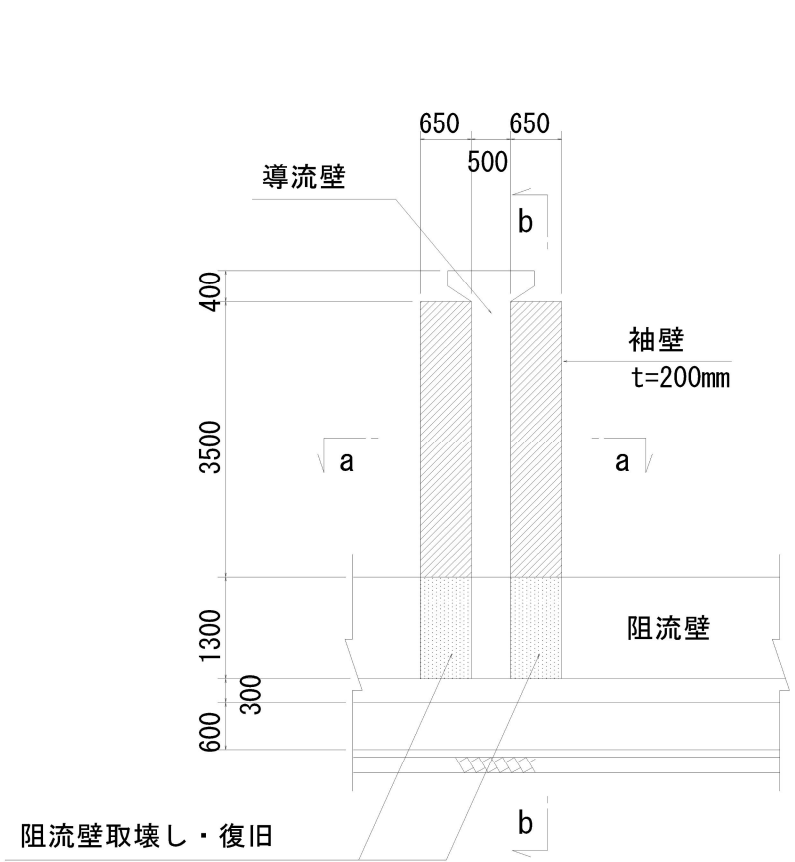

a－a

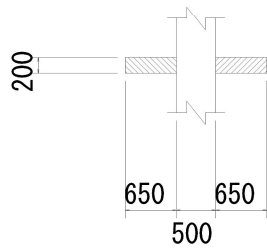


b－b

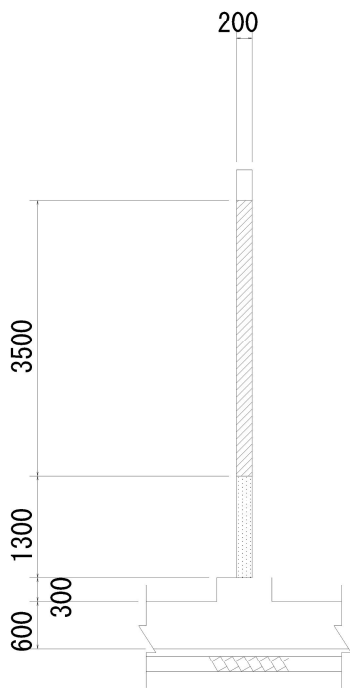


整流壁改良
(コンクリート増打ち)

2－2 断面

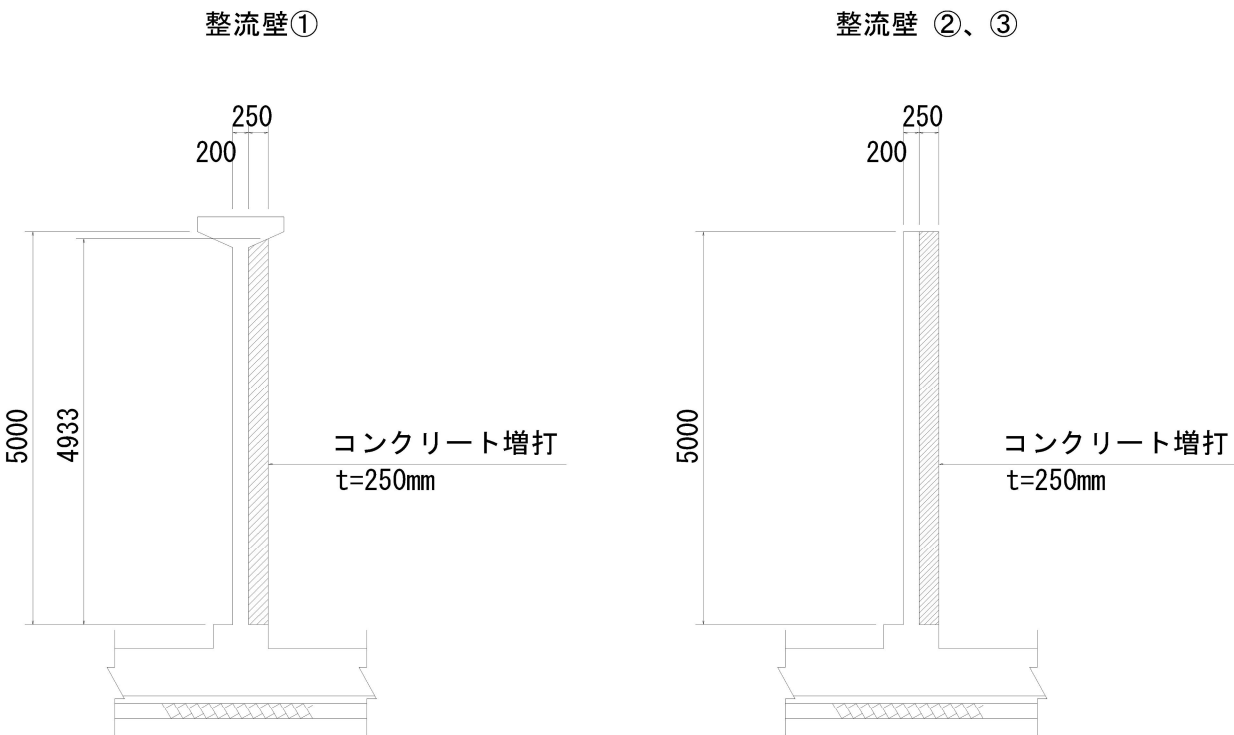


内面塗装範囲図（1）S=1/100

ブロック形成池～沈でん池 断面図

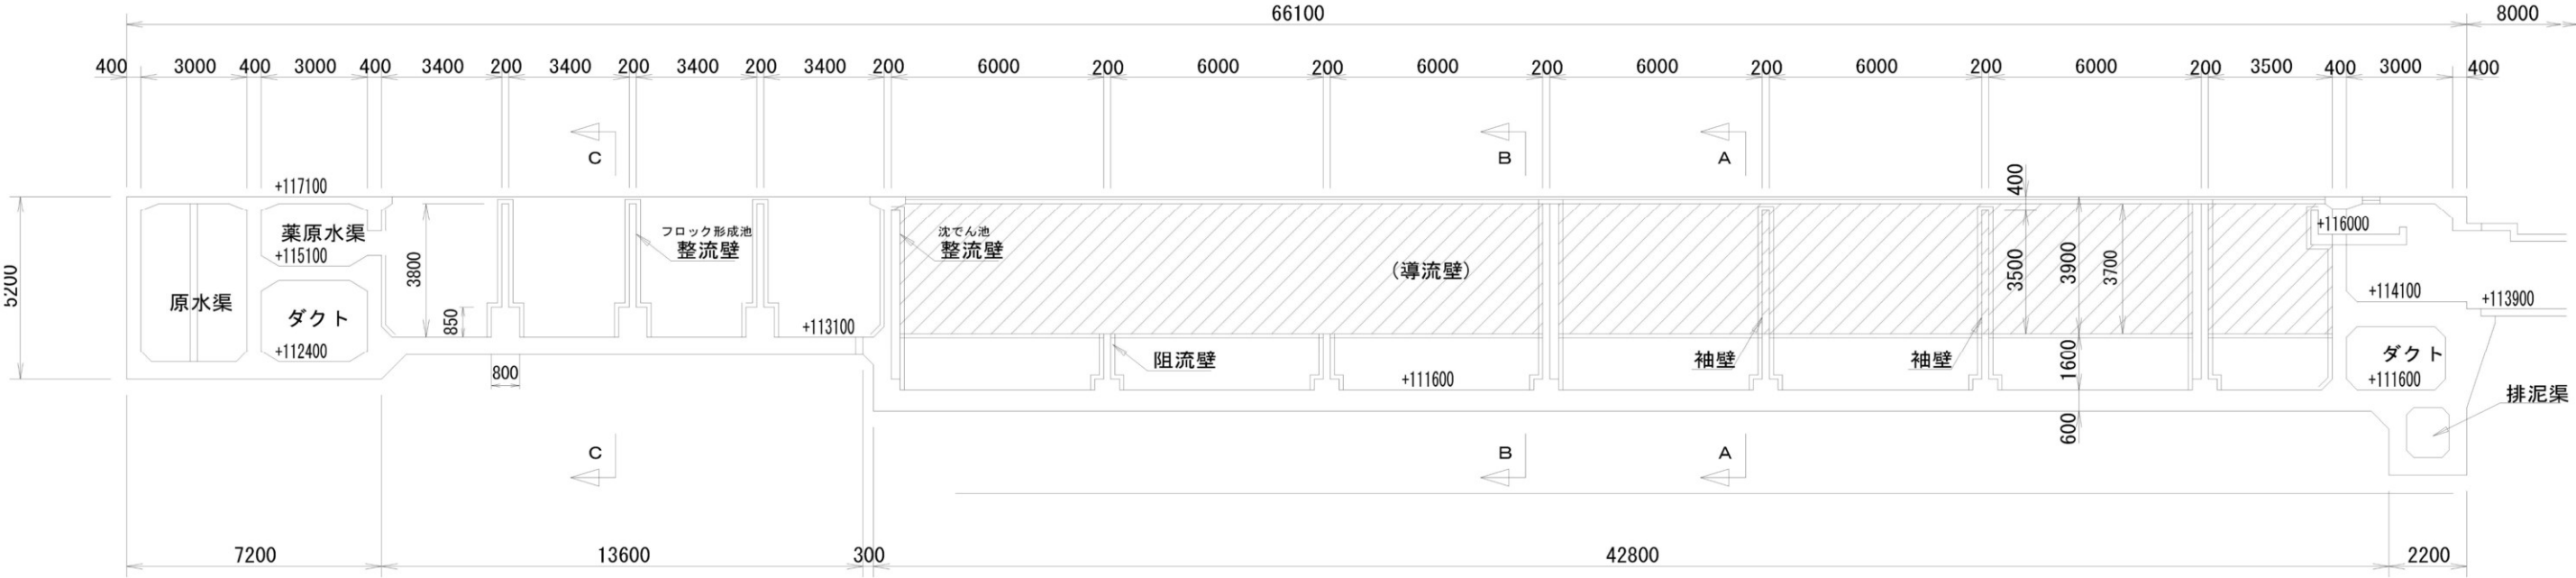

導流壁阻流壁交差部 側面図

A－A

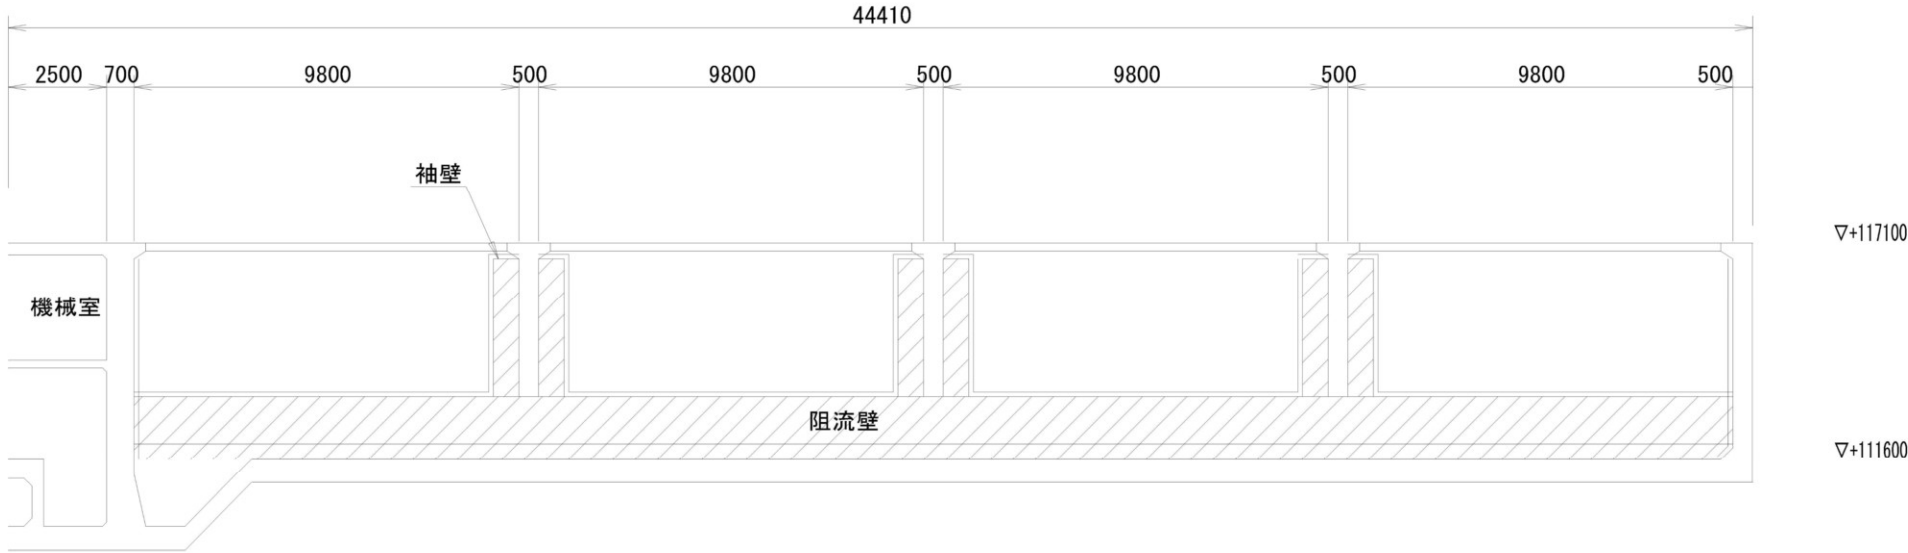

※ 塗装範囲 :  

内面塗装範囲図（2） S=1/50

整流壁 側面図
（B－B）

27@350=9450




ポリウレア樹脂塗装

9@350=3150

ブロック形成池整流壁 側面図
（C－C）

ポリウレア樹脂塗装


2 系

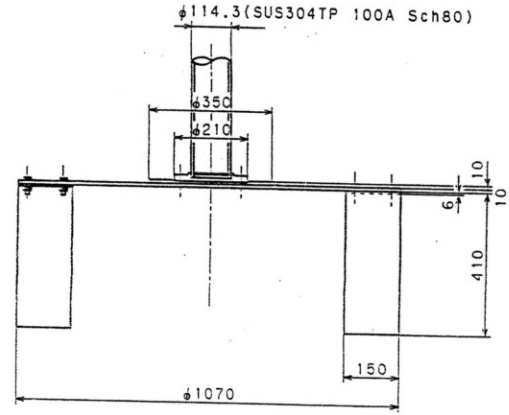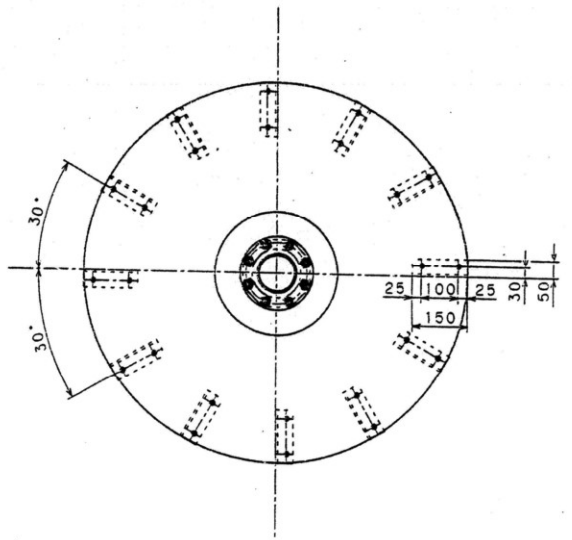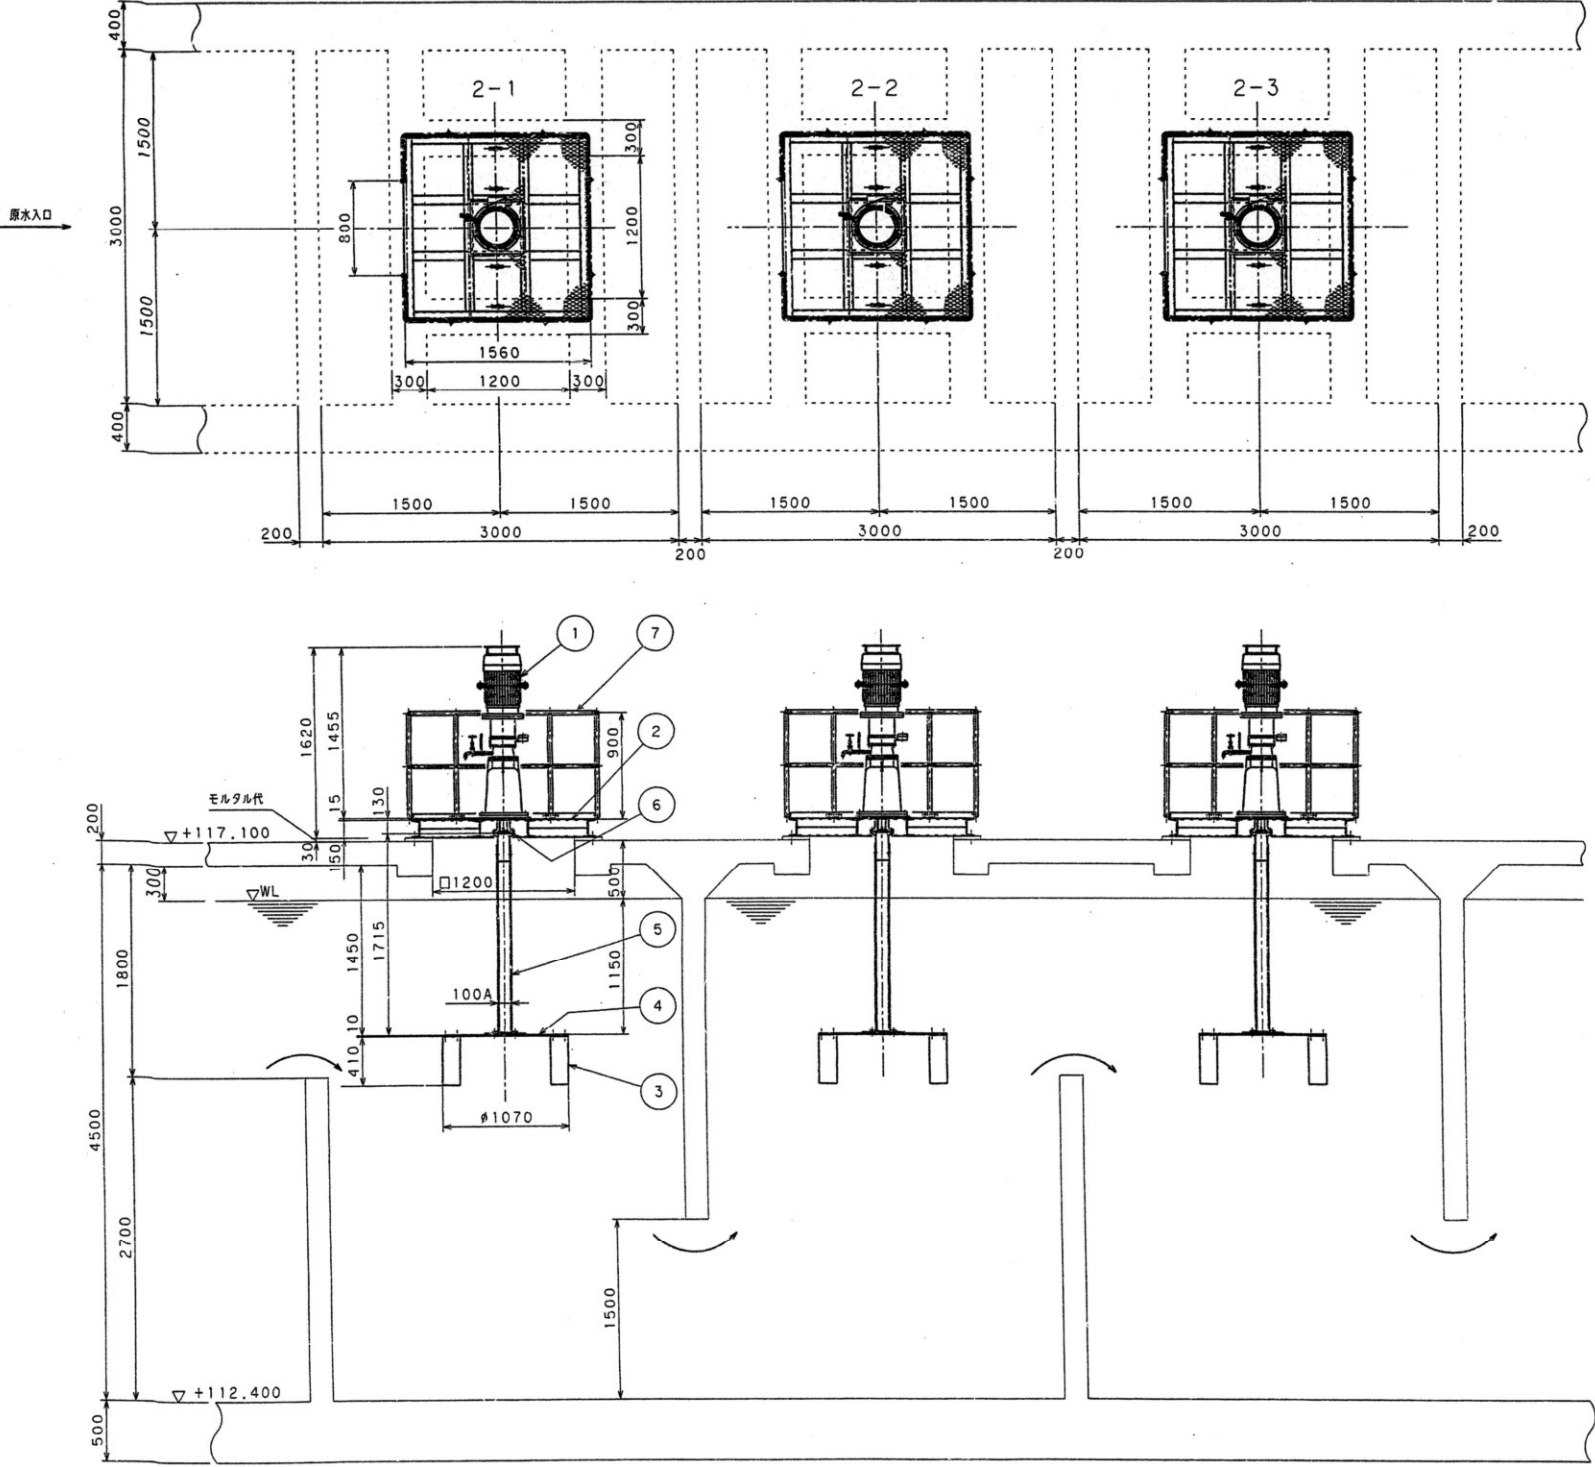

名 称	仕 様
サイクロ減速機型式	C17VJMS-4155-29
減 速 比	1/29
駆動電機動機	3.7kw 6/8/12P
周 速	1.93/1.45/0.96m/s
回 転 数	34.5/25.9/17.2r.p.m

3	7	手摺	SUS304	1		
3	6	軸継手	SUS304	1		フッ素コーティング、 HTボルト、ナット付
3	5	支持座	SUS304	1		
3	4	機枠取付板	SUS304	1		
3	3	機枠	SUS304	1		
3	2	架台	SS400+ZnFg	1		
3	1	駆動機		1		軸継手付

沈でん池1-2号池平面図

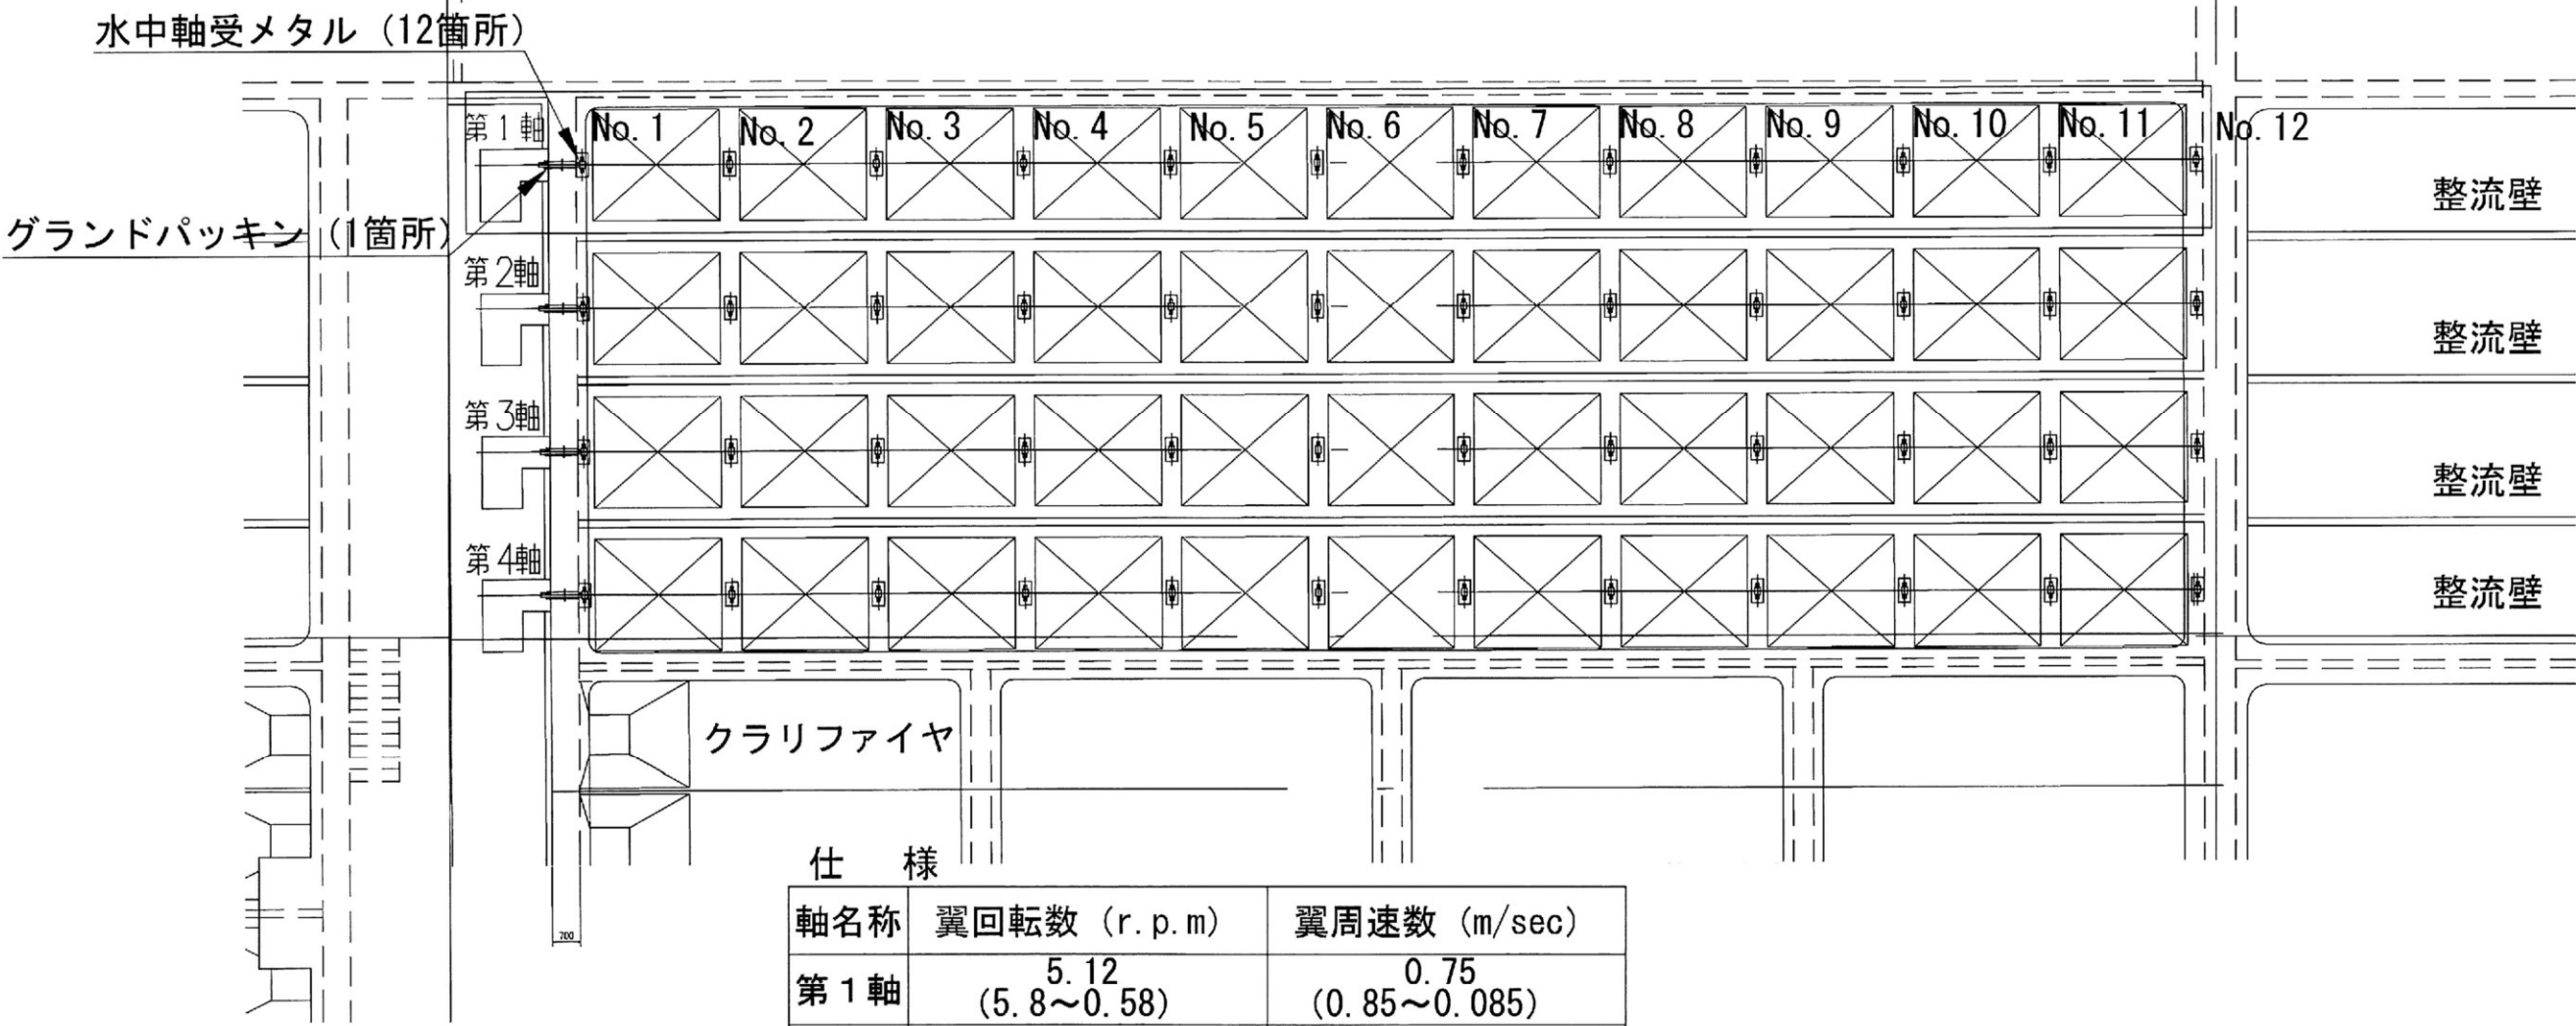


仕 様

軸名称	翼回転数 (r.p.m)	翼周速数 (m/sec)
第1軸	5.12 (5.8~0.58)	0.75 (0.85~0.085)
第2軸	4.09 (4.6~0.46)	0.60 (0.67~0.067)
第3軸	3.07 (3.2~0.32)	0.45 (0.47~0.047)
第4軸	2.04 (2.3~0.23)	0.30 (0.35~0.035)


水中軸受寸法リスト

軸名称	φA	φB	C	台数
第1軸	135	110	120	12
第2軸	120	100	110	12
第3軸	115	95	110	12
第4軸	100	80	95	12

軸受メタル交換

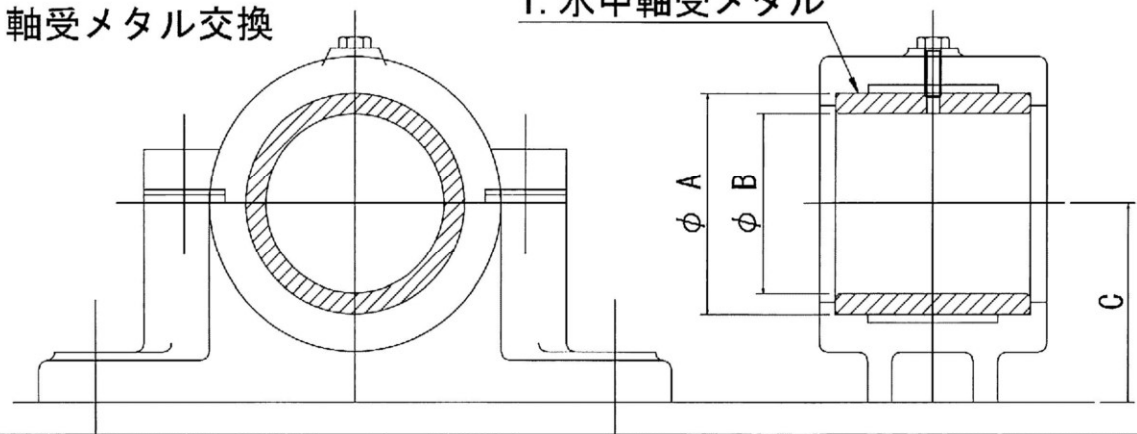


沈でん池1-2号池平面図
ブロック形成池側

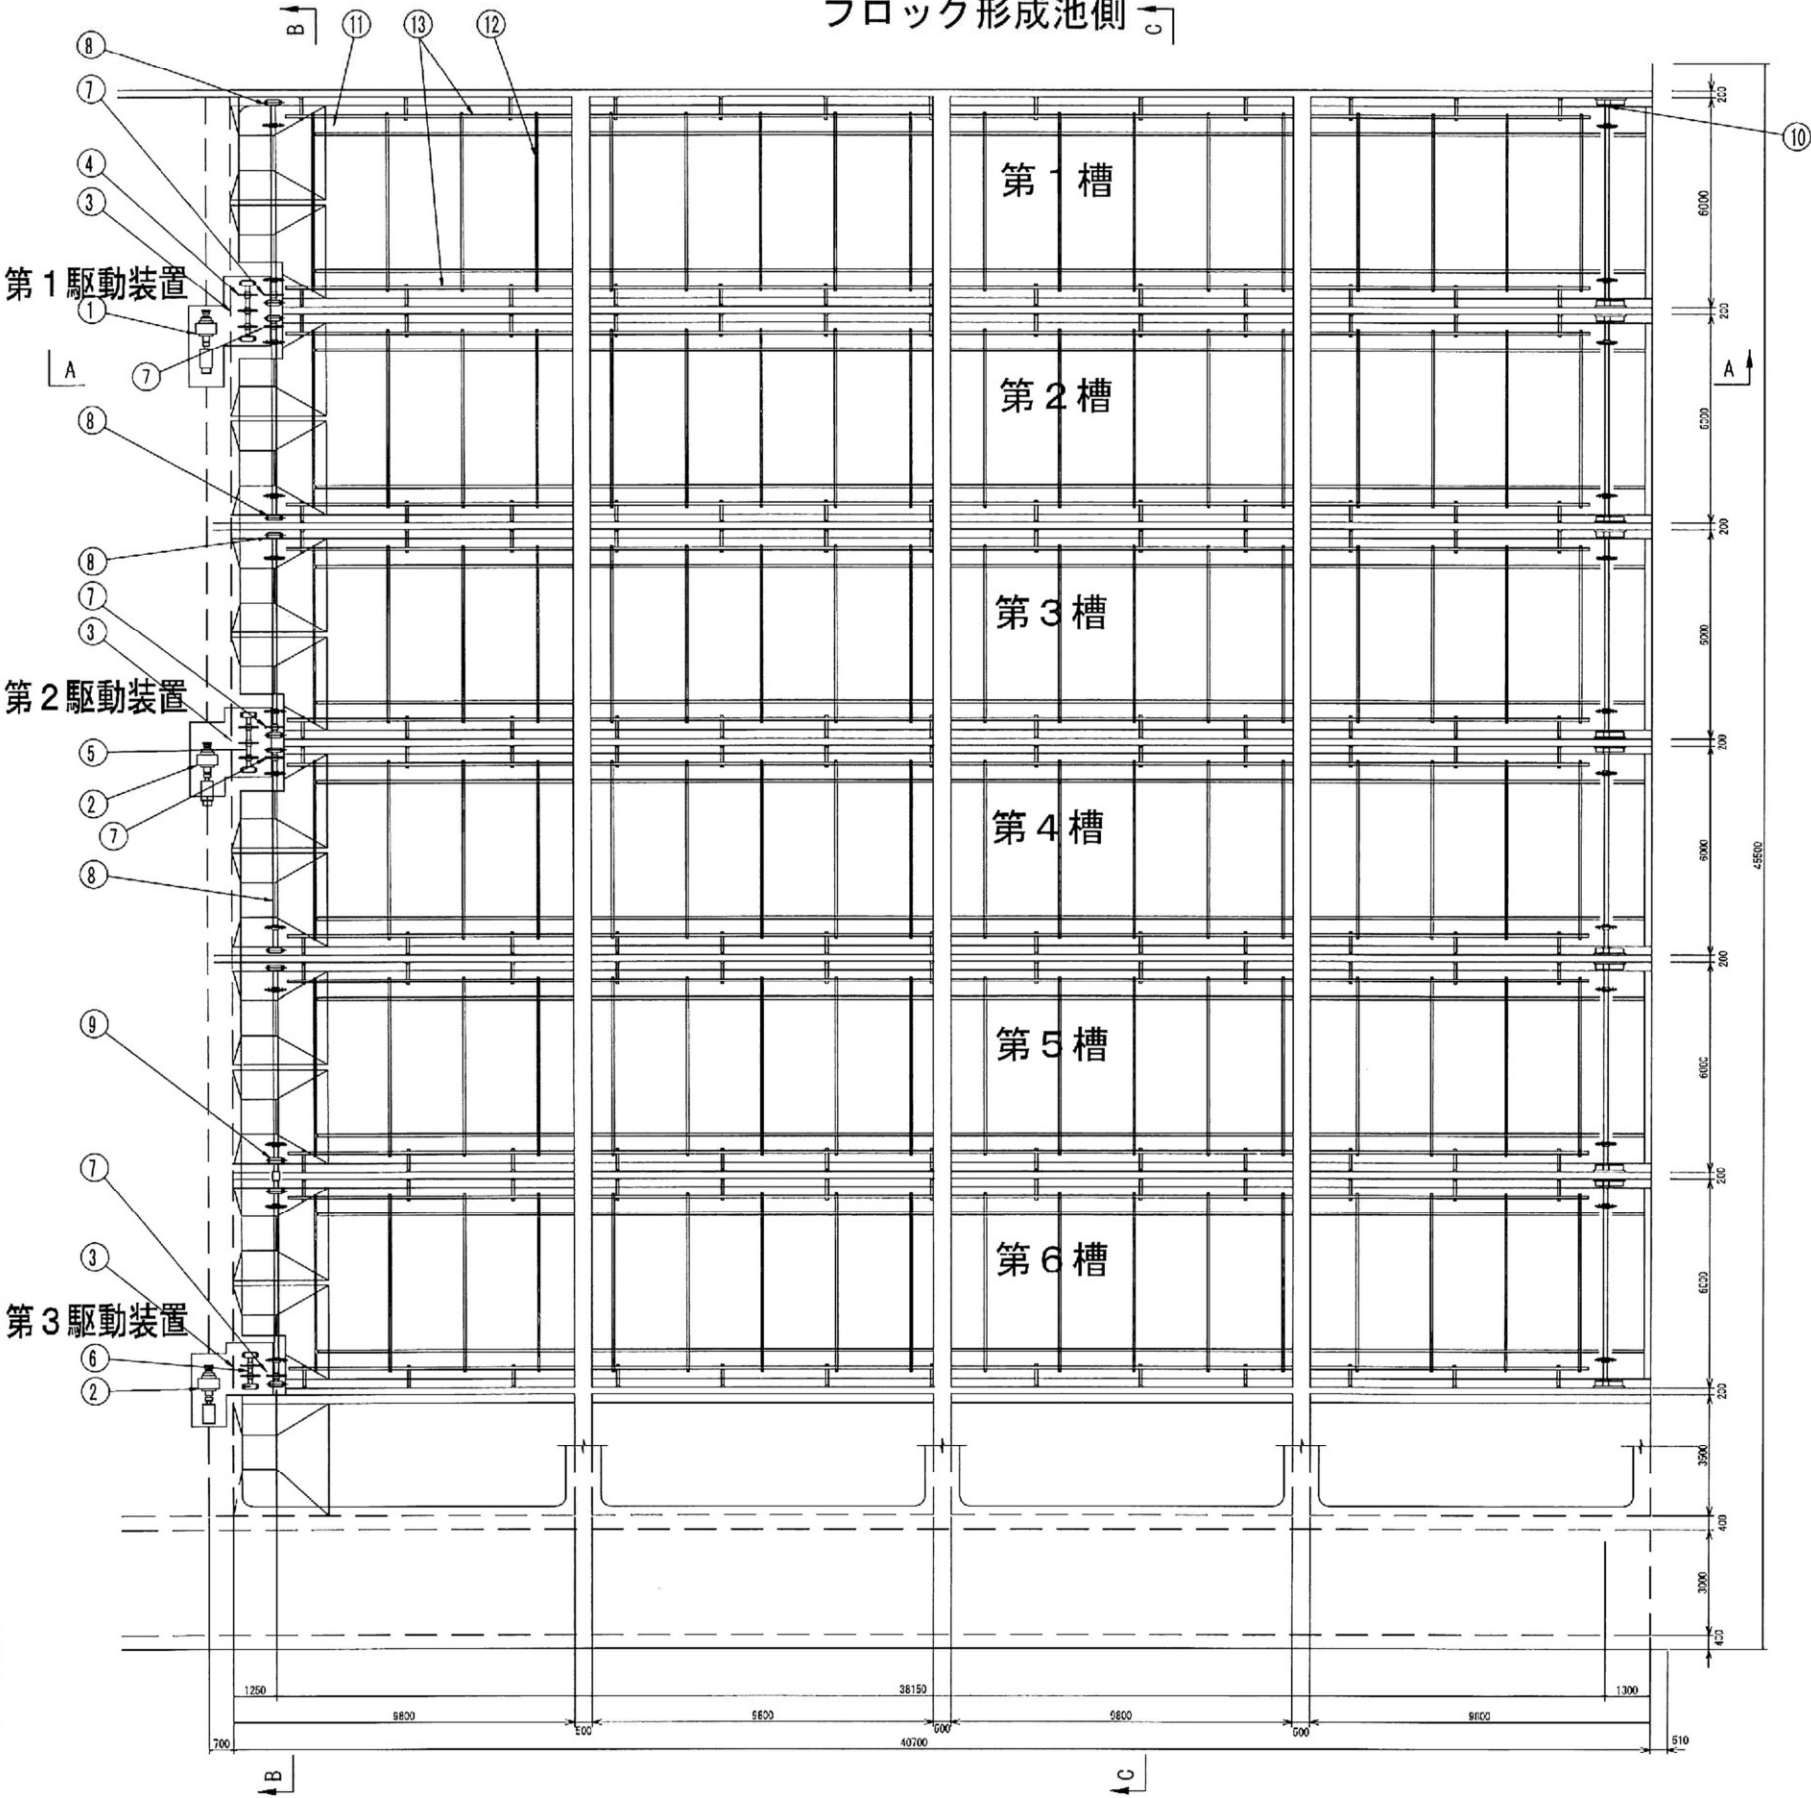


13	ガイドレール		6組	
12	フライト		234本	
11	本体駆動チェーン		12連	
10	従動軸		6組	
9	第3駆動軸		1組	
8	第1・2駆動軸		4組	
7	ブシュドチェーン	SUS403	5連	170L×5連
6	第3駆動中間軸	S45C	1組	
5	第2駆動中間軸	S45C	1組	
4	第1駆動中間軸	S45C	1組	
3	ローラーチェーン	炭素鋼	3連	72L×3連
2	第2・3駆動装置		2台	
1	第1駆動装置		1台	
番号	品名	材質	数量	備考

1-1号池側


クラリファイヤー設置図

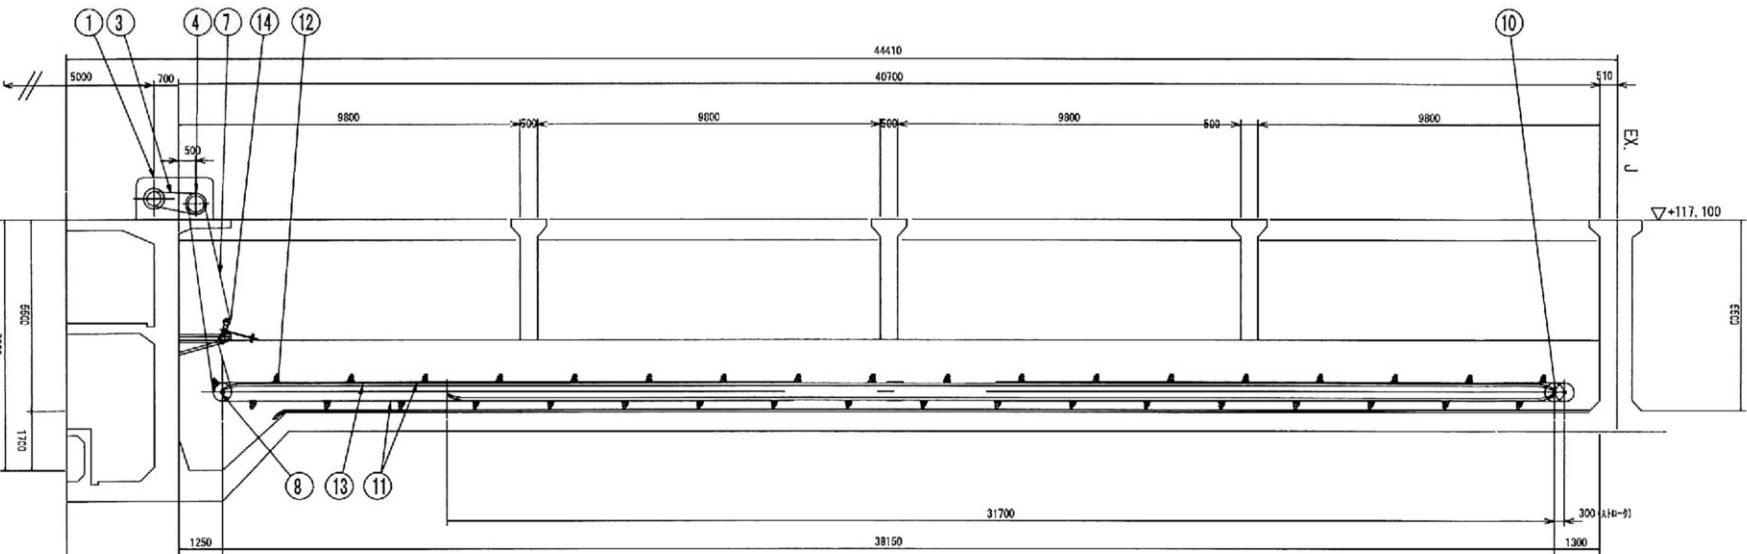

A - A 断面図

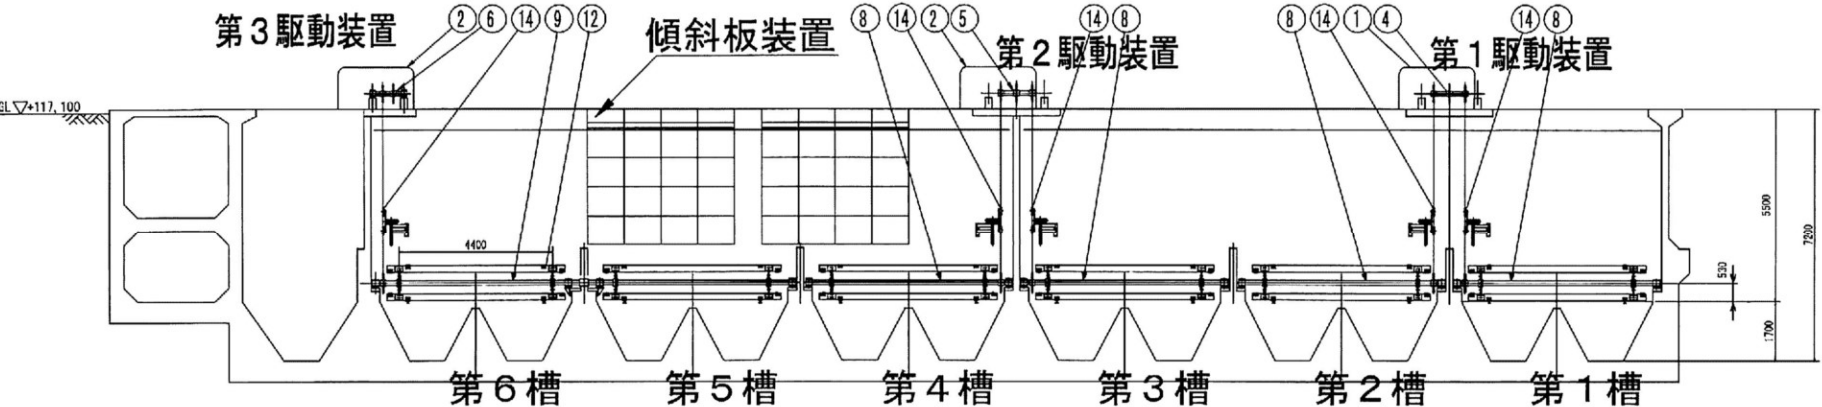



B - B 断面図

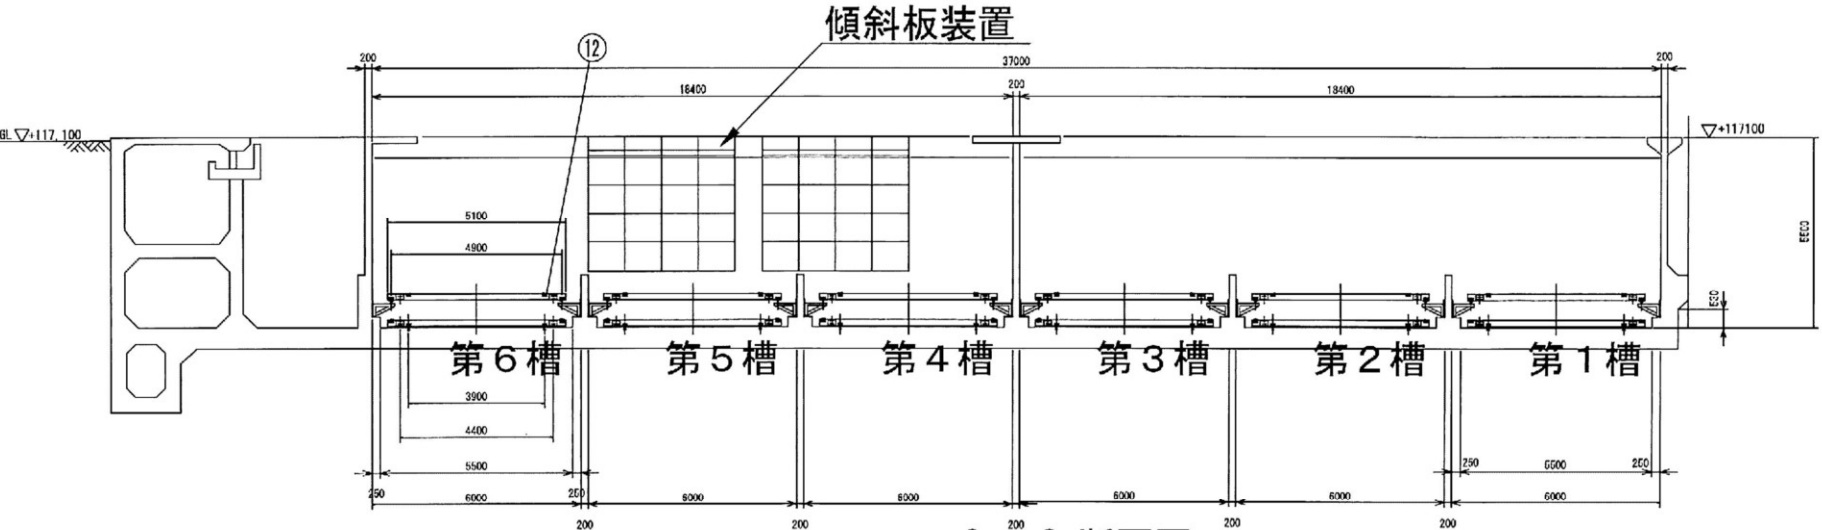


C - C 断面図

14	緊張装置		5組	
13	ガイドレール		6組	
12	フライト		234本	
11	本体駆動チェーン		12連	
10	従動軸		6組	
9	第3駆動軸		1組	
8	第1・2駆動軸		4組	
7	ブシュドチェーン	SUS403	5連	170L×5連
6	第3駆動中間軸	S45C	1組	
5	第2駆動中間軸	S45C	1組	
4	第1駆動中間軸	S45C	1組	
3	ローラーチェーン	炭素鋼	3連	72L×3連
2	第2・3駆動装置		2台	
1	第1駆動装置		1台	
番号	品名	材質	数量	備考

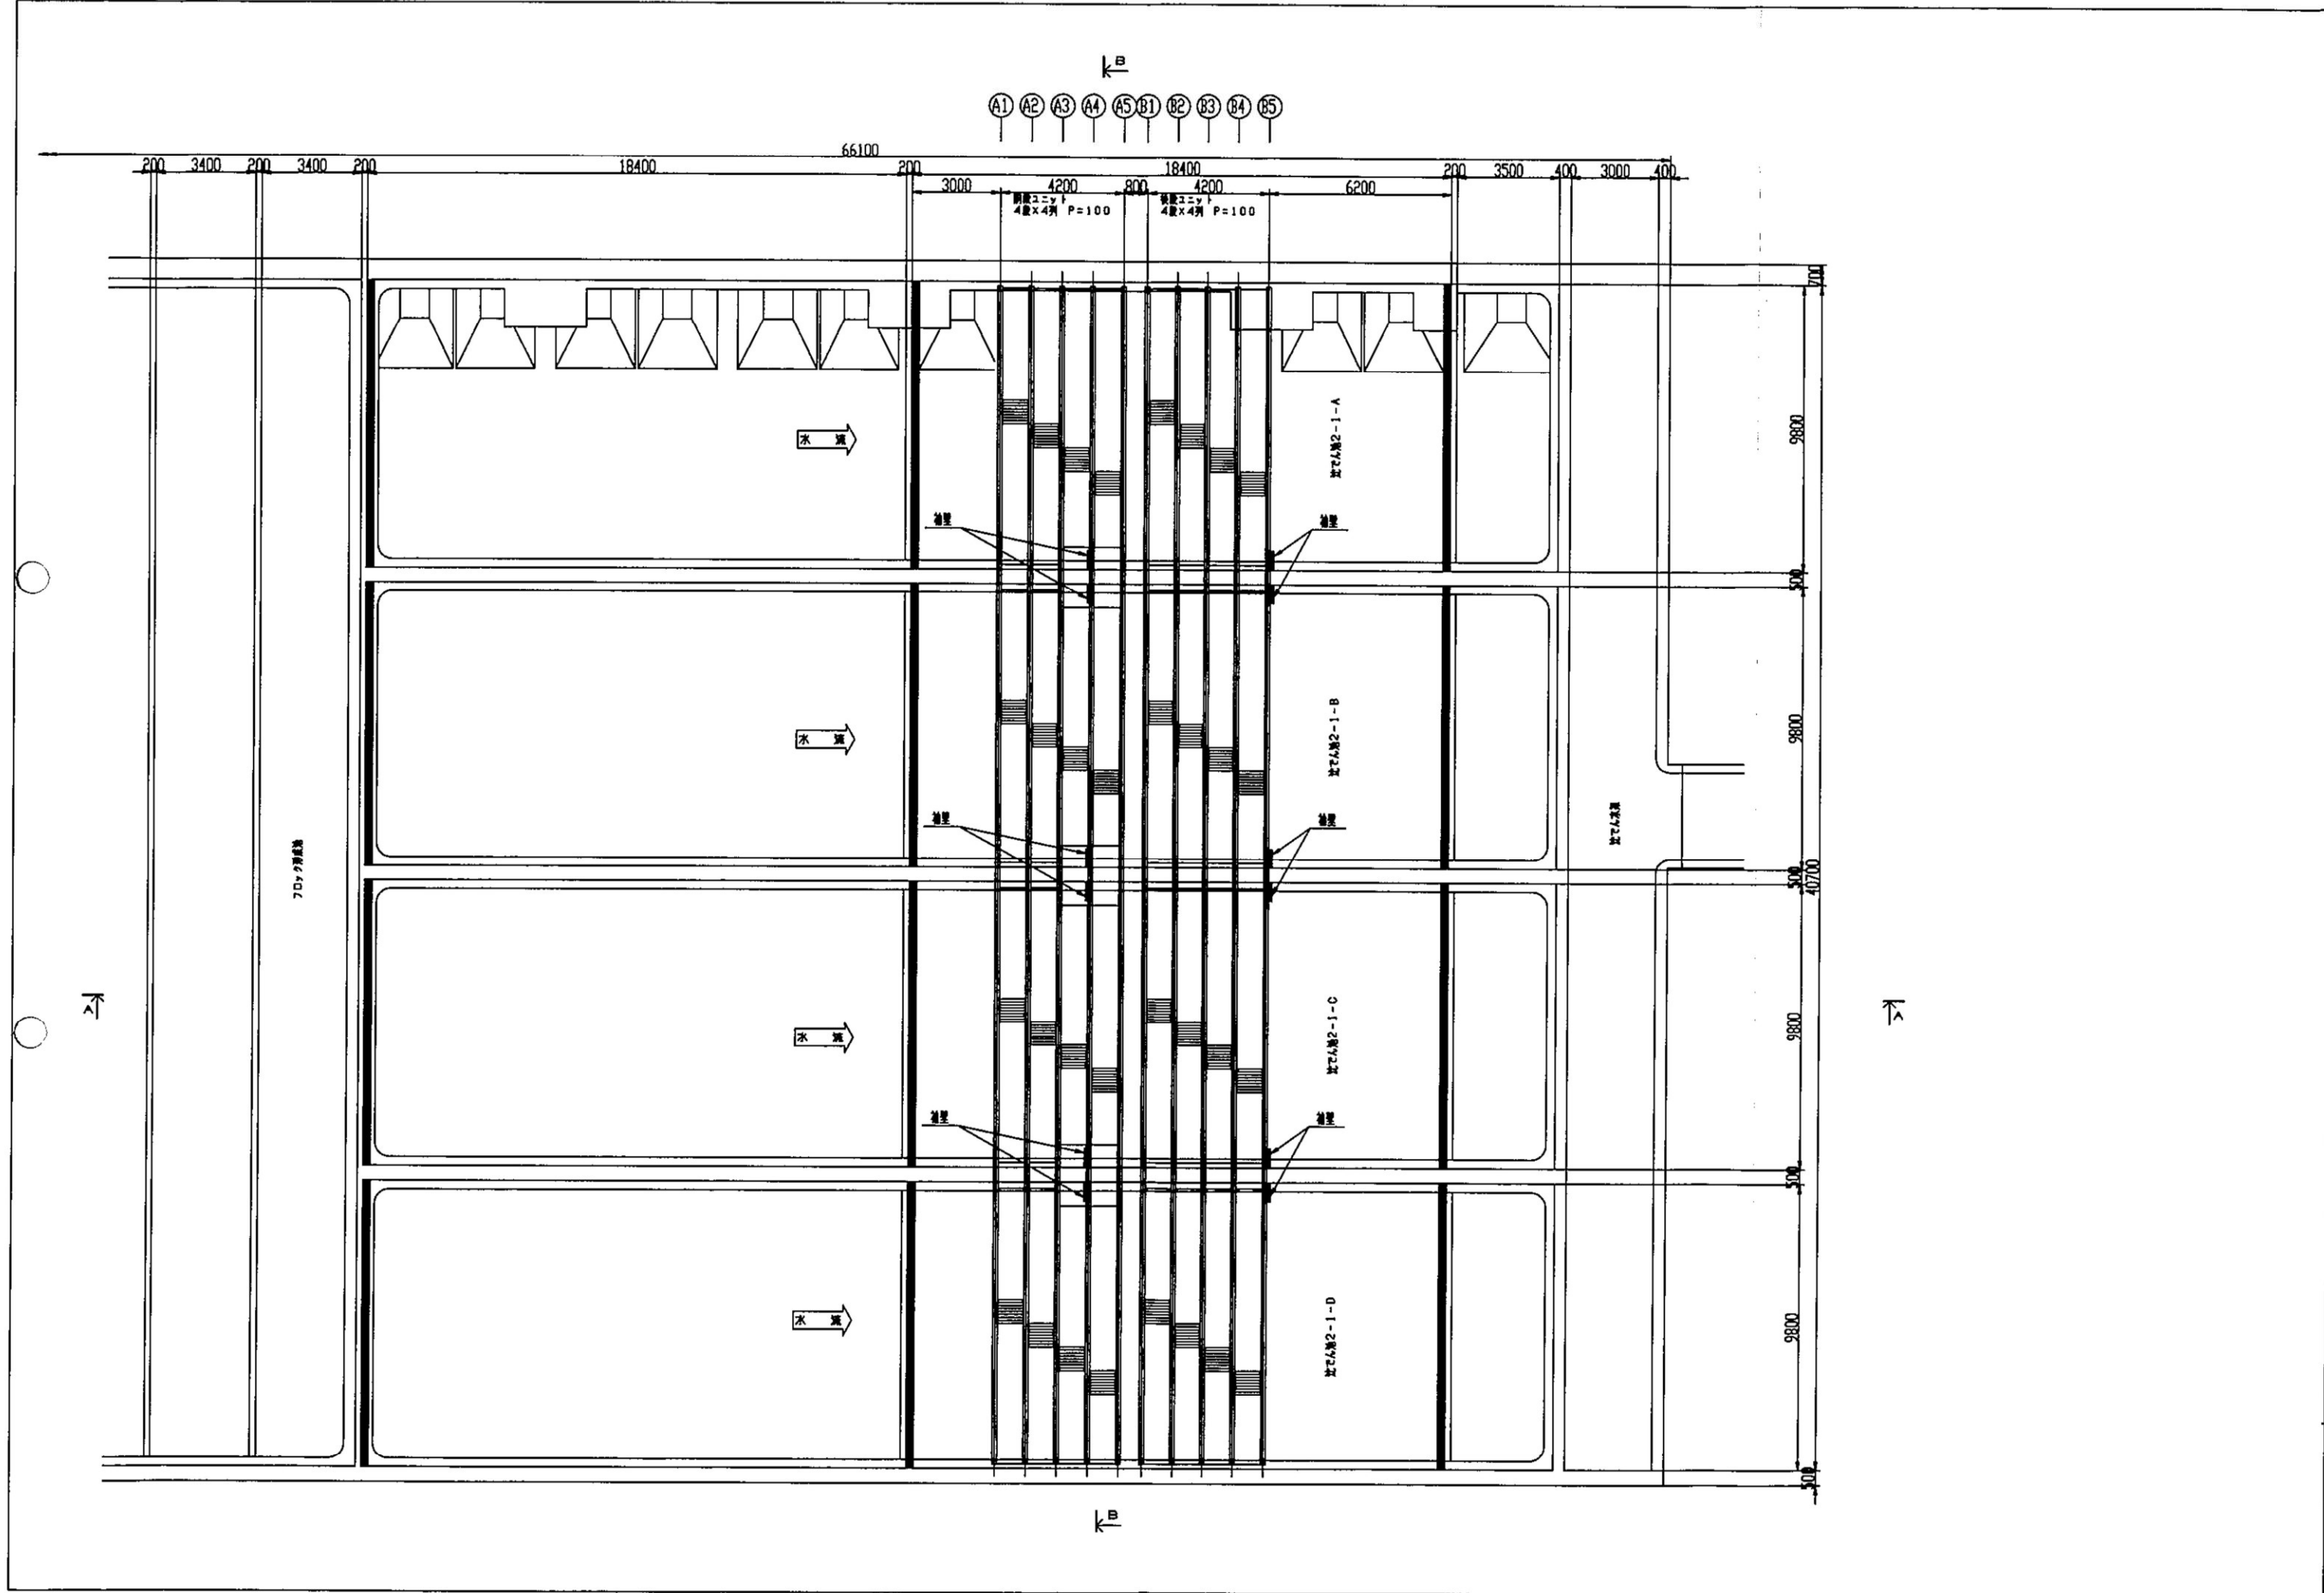


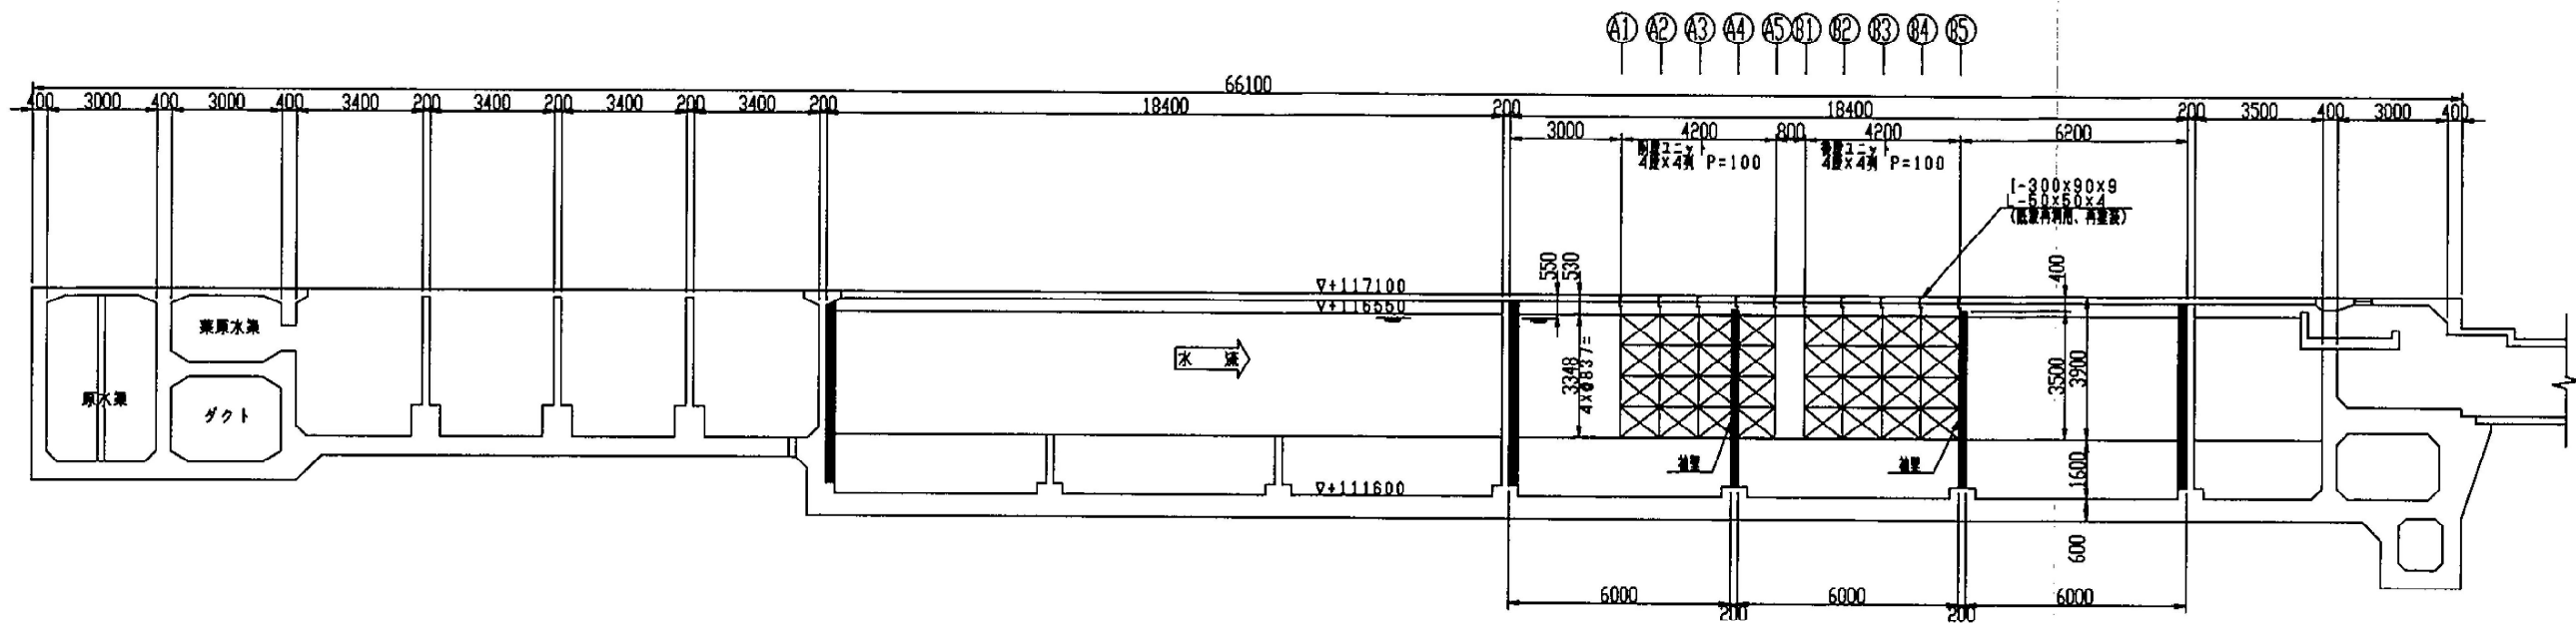

A-A 断面
(S=1/100)


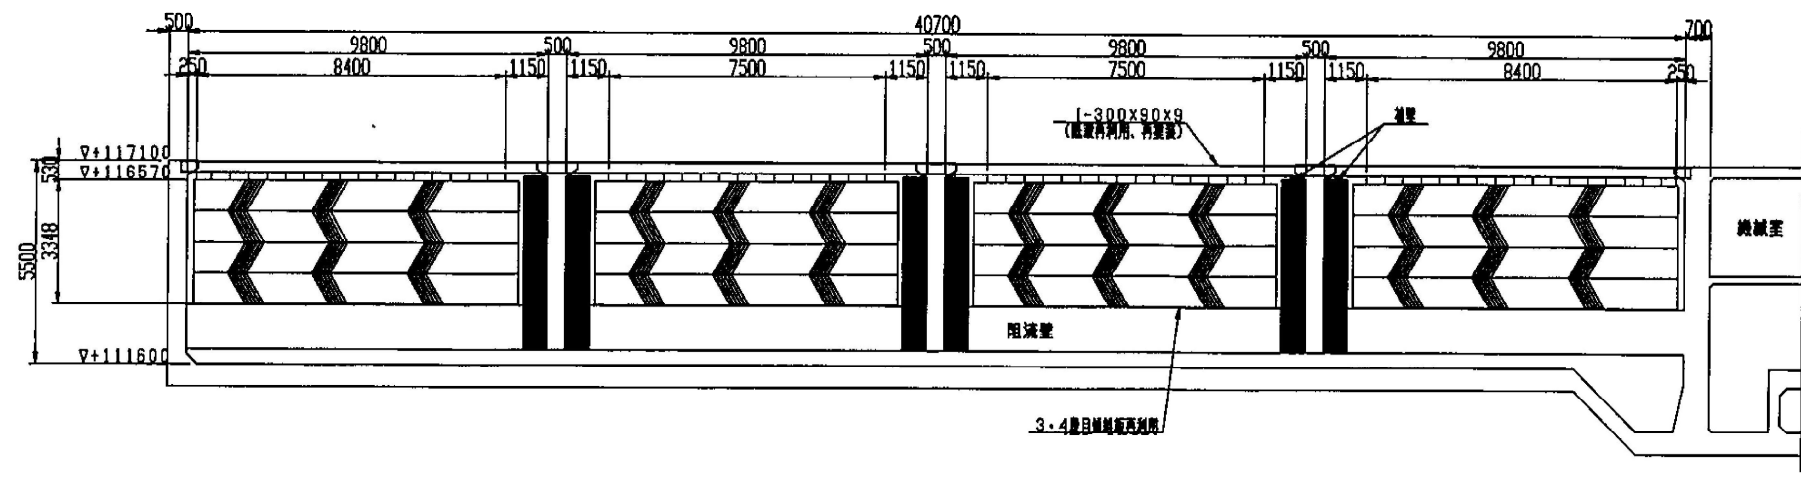


B-B 断面
(S=1/100)

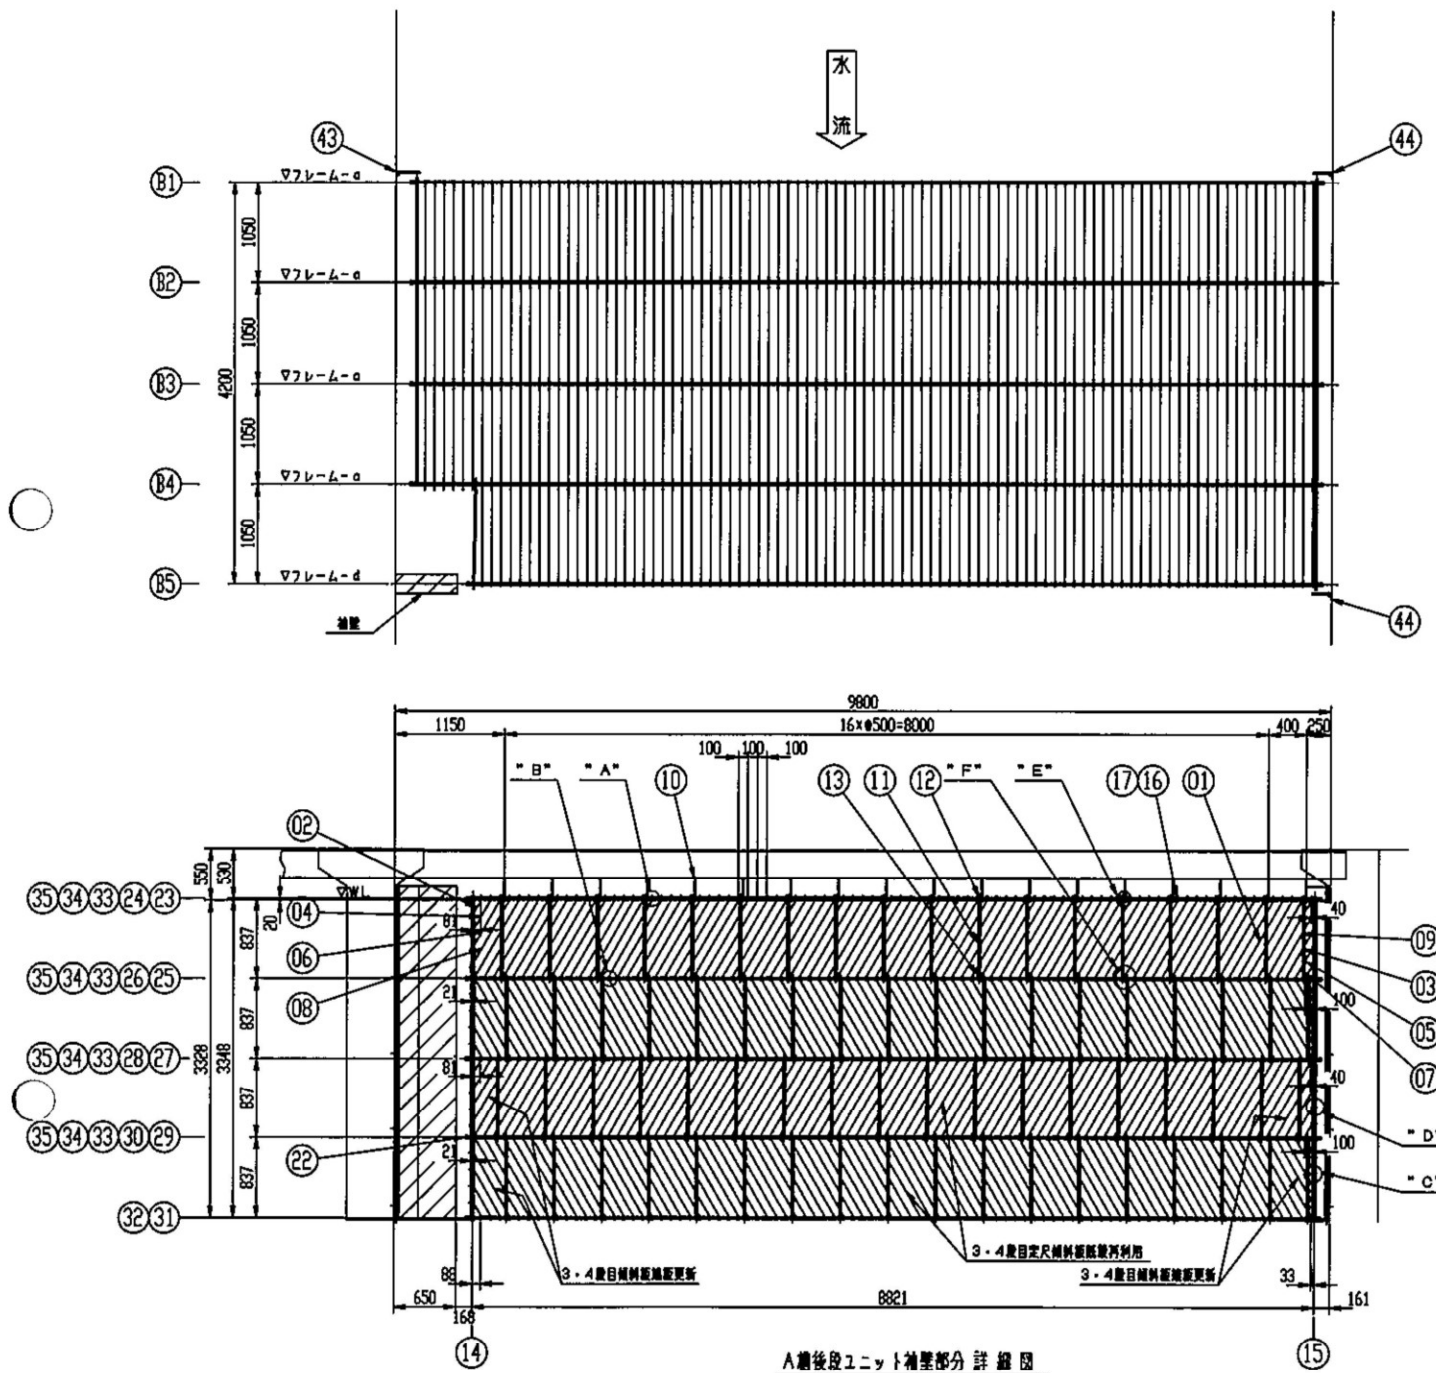




A 橋後段ユニット補壁部分 詳細図

16	保鋼カバー	PVO	370		32	フレーム-5d	HIVP	1	製作：監定尺小1										
15	端板支持フレーム(B)	HIVP	8	#30 HIVP	31	フレーム-5a	HIVP	4	製作：監定尺小1、監定尺大3										
14	端板支持フレーム(A)	HIVP	8	#30 HIVP	30	フレーム-4d	HIVP	1	製作：監定尺小1										
13	フレーム材吊钩本継ぎ(8)	SUS304	406	φ31×t=11(1層)	29	フレーム-4a	HIVP	4	製作：監定尺小1、監定尺大3										
12	フレーム材吊钩本継ぎ(4)	SUS304	378	φ31×t=11(2層)	28	フレーム-3d	HIVP	1	製作：監定尺小1	44	ケミカルアンカー	SUS304	15	M8X100L					
11	フレーム材吊钩	HIVP	392	#20 HIVP	27	フレーム-3a	HIVP	4	製作：監定尺小1、監定尺大3	43	側減止-2	PVO	2	(1層,M8X35L,N,X,2W(12層)					
10	吊りボルト	SUS304	99	M12(ナット・ワッシャー付)	26	フレーム-2d	HIVP	1	製作：監定尺小1	42	側減止-1	PVO	3	(1層,M8X35L,N,X,2W(12層)					
09	傾斜板-9	PVO	18	1000X820	25	フレーム-2a	HIVP	4	製作：監定尺小1、監定尺大3	41	端板止ピン	PP	258						
08	傾斜板-8	PVO	18	1000X817	24	フレーム-1d	HIVP	1	製作：監定尺小1	40	フツタチビン(ダブル)	PP	2960						
07	傾斜板-7	PVO	18	1000X220	23	フレーム-1a	HIVP	4	製作：監定尺小1、監定尺大3	39	フツタチビン(シングル)	PP	740						
06	傾斜板-6	PVO	18	1000X817	22	φ20用キャップ	HIVP	60		38	φ13用ソケット	HIVP	18						
05	傾斜板-5	PVO	18	1000X420	21	固定具大ダブル	PVO	846		37	φ13用キャップ	HIVP	88						
04	傾斜板-4	PVO	18	1000X417	20	固定具大シングル	PVO	564		36	端板受材-a	HIVP	32	φ18 HIVP(4使用)					
03	傾斜板-3	PVO	18	1000X820	19	固定具小ダブル	PVO	546		35	補強パイプ最手	SUS304	40	地下埋管部					
02	傾斜板-2	PVO	18	1000X217	18	固定具小シングル	PVO	364		34	補強パイプ-d	SUS304	4	φ19X11.5(地下埋管部)					
01	傾斜板-1	PVO	708	1000X820	17	保鋼カバー用フッシー	PVO	740		33	補強パイプ-a	SUS304	16	φ19X11.5(地下埋管部)					
品名	仕様	材質	寸法 mm	数量	品名	仕様	材質	寸法 mm	数量	品名	仕様	材質	寸法 mm	数量	品名	仕様	材質	寸法 mm	数量

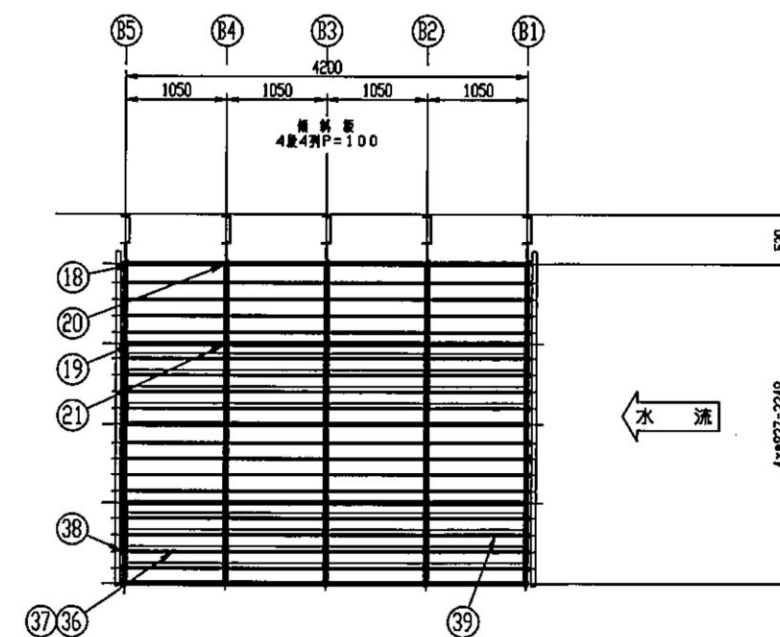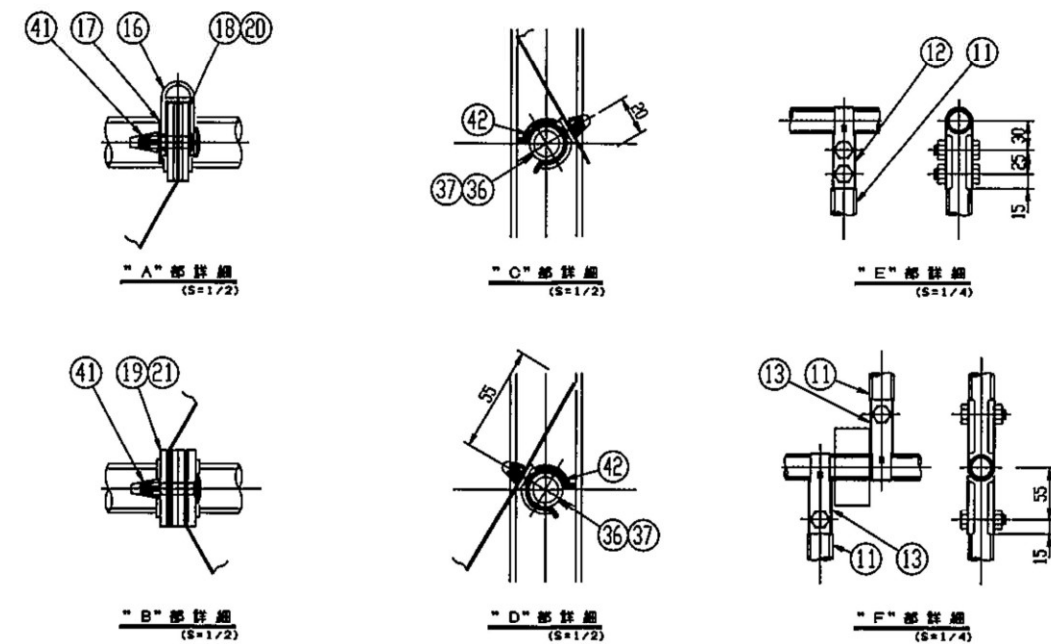

定 额


1. 固定具取付位置、寸法は固定具左図での位置を示します。

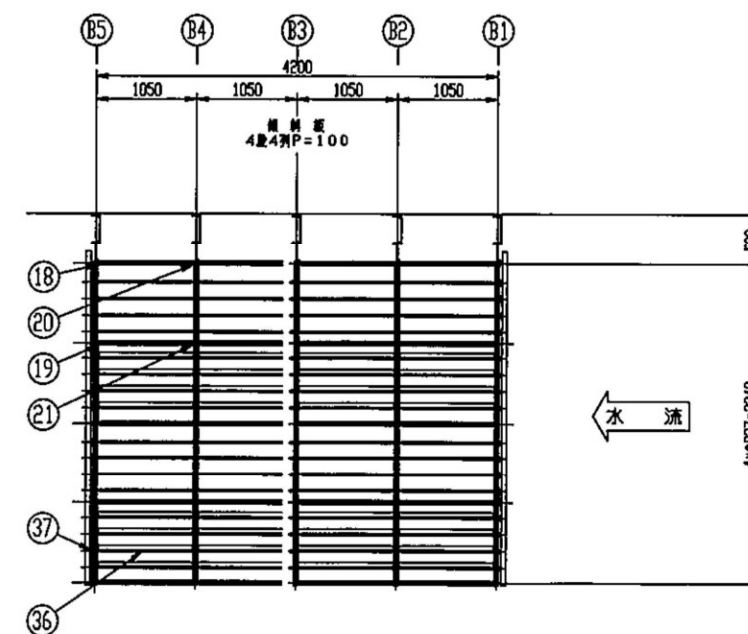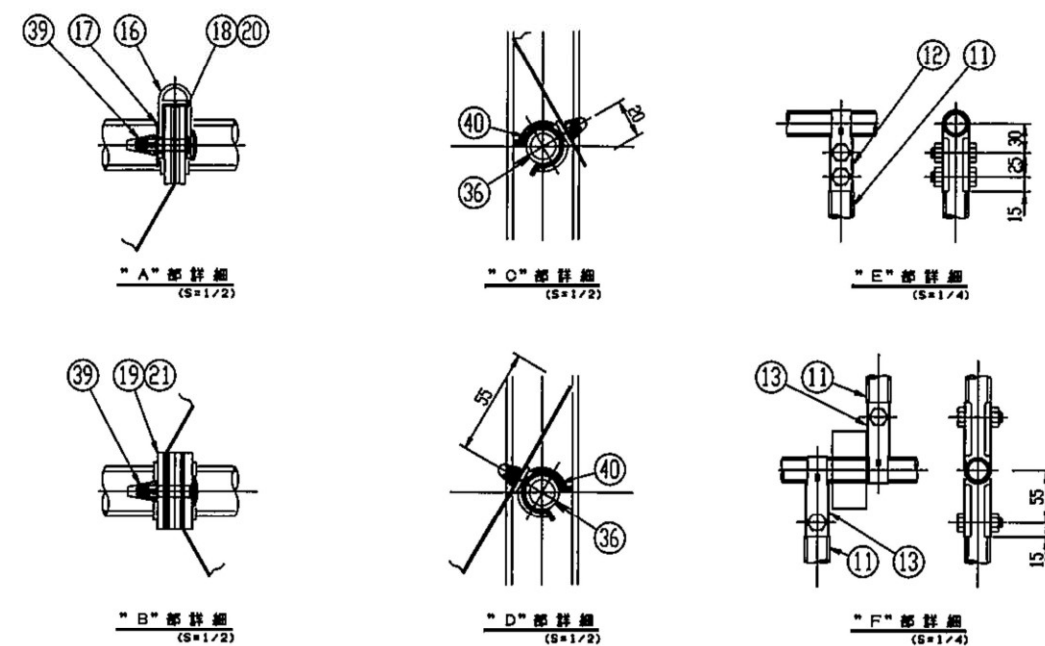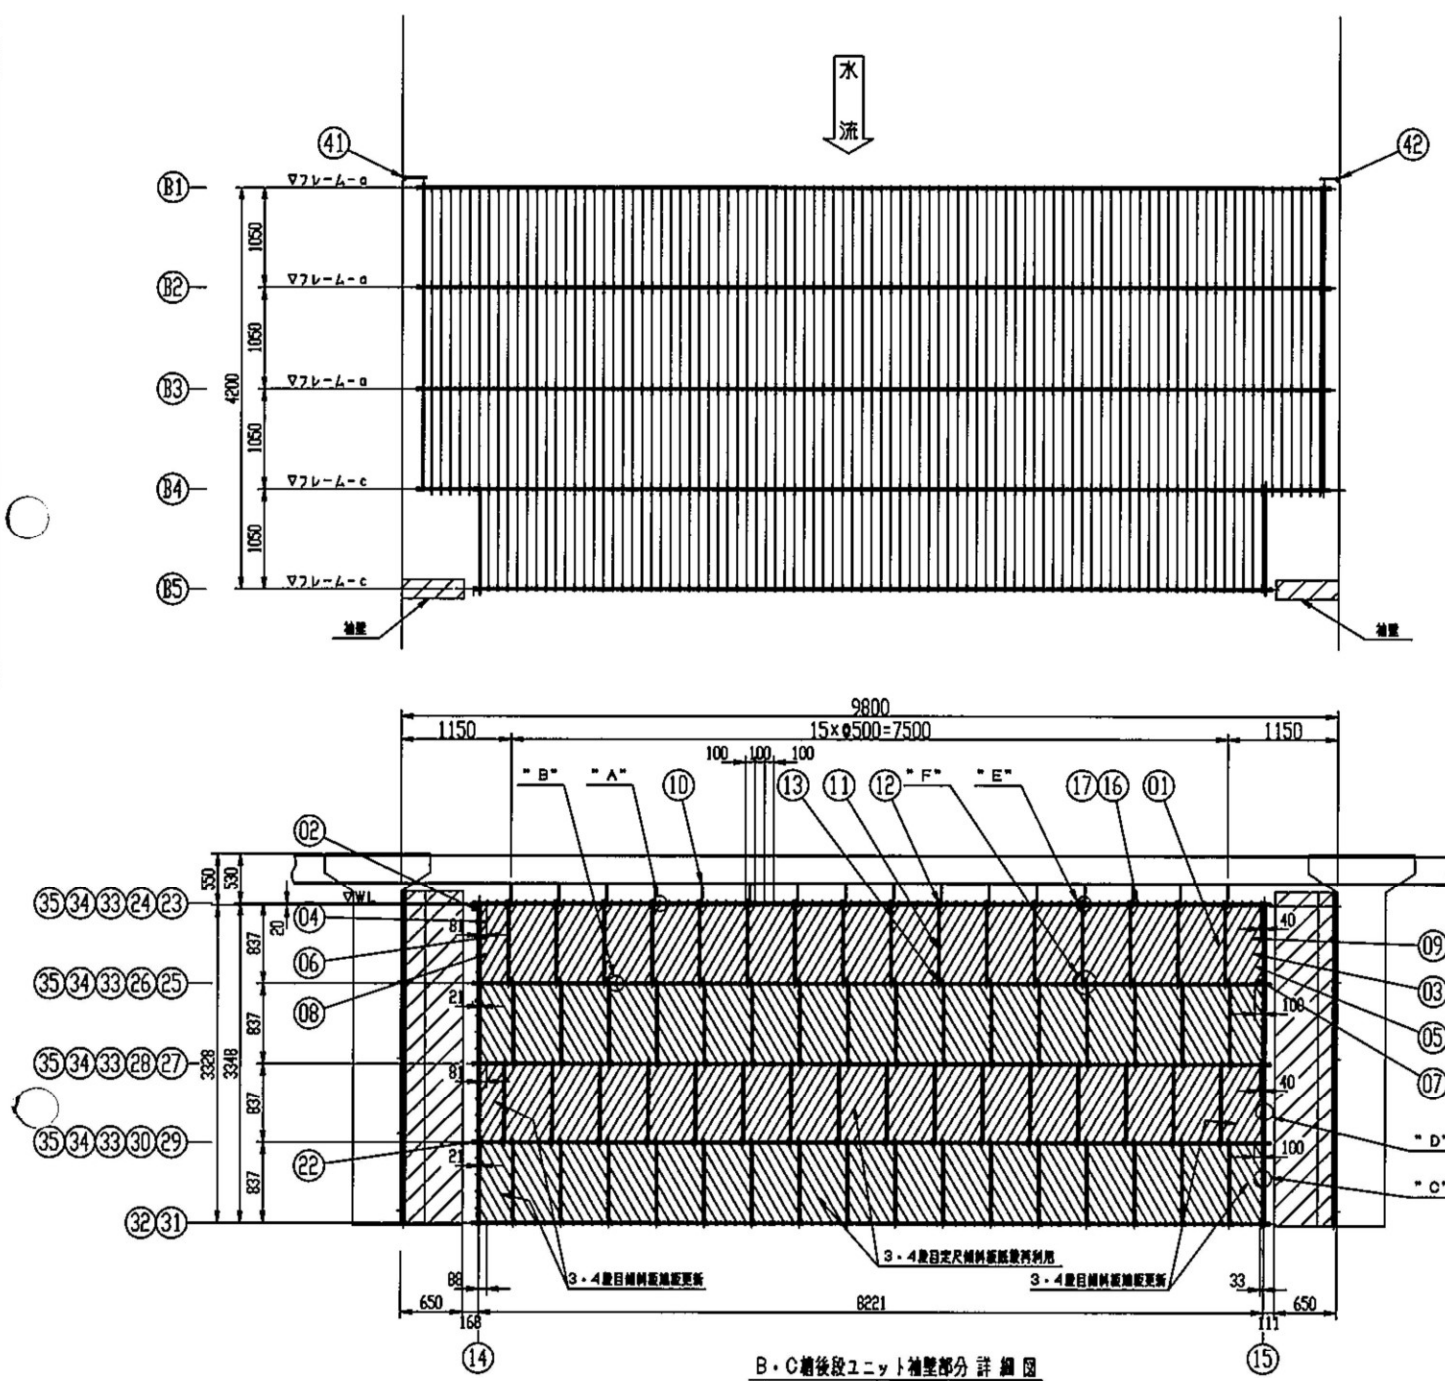

16	保鋼カバー	PVO	354	728		32	フレーム-5 c	HIVP	1	2	製作：飯堂真小2																							
15	端板支持フレーム(B)	HIVP	8	12	#30 HIVP	31	フレーム-5 a	HIVP	4	8	製作：飯堂真小2、飯堂真大5																							
14	端板支持フレーム(A)	HIVP	8	12	#30 HIVP	30	フレーム-4 c	HIVP	1	2	製作：飯堂真小2																							
13	フレーム材吊钩ネジ(8)	SUS304	392	784	#8×1・ナット1枚(1組)	29	フレーム-4 a	HIVP	4	8	製作：飯堂真小2、飯堂真大5																							
12	フレーム材吊钩ネジ(4)	SUS304	376	752	#8×1・ナット1枚(2組)	28	フレーム-3 c	HIVP	1	2	製作：飯堂真小2																							
11	フレーム材市村	HIVP	384	768	#20 HIVP	27	フレーム-3 a	HIVP	4	8	製作：飯堂真小2、飯堂真大5	43	ケミカルアンカー	SUS304	10	20	M8×100L																	
10	吊りボルト	SUS304	96	192	M12(ナット・ワッシャー付)	26	フレーム-2 c	HIVP	1	2	製作：飯堂真小2	42	制振止-2	PVO	1	2	#10、M8×35L、M、2W(12組)																	
09	傾斜板-9	PVO	18	32	1000×820	25	フレーム-2 a	HIVP	4	8	製作：飯堂真小2、飯堂真大5	41	制振止-1	PVO	1	2	#10、M8×35L、M、2W(12組)																	
08	傾斜板-8	PVO	18	32	1000×817	24	フレーム-1 c	HIVP	1	2	製作：飯堂真小2	40	端板止ピン	PP	258	512																		
07	傾斜板-7	PVO	18	32	1000×220	23	フレーム-1 a	HIVP	4	8	製作：飯堂真小2、飯堂真大5	39	フツタチピン(ダブル)	PP	2912	5824																		
06	傾斜板-6	PVO	18	32	1000×817	22	#20用キャップ	HIVP	50	100		38	フツタチピン(シングル)	PP	728	1456																		
05	傾斜板-5	PVO	18	32	1000×420	21	固定具大ダブル	PVO	846	1692		37	#13用キャップ	HIVP	128	258																		
04	傾斜板-4	PVO	18	32	1000×417	20	固定具大シングル	PVO	564	1128		36	端板受材-a	HIVP	92	84	#13 HIVP (4角見)																	
03	傾斜板-3	PVO	18	32	1000×820	19	固定具小ダブル	PVO	528	1056		35	補強パイプ継手	SUS304	40	80	地下足等																	
02	傾斜板-2	PVO	18	32	1000×217	18	固定具小シングル	PVO	352	704		34	補強パイプ-C	SUS304	4	8	#18×11.5 (地下足等)																	
01	傾斜板-1	PVO	696	1392	1000×820	17	保護カバー用フッジャー	PVO	728	1456		33	補強パイプ-a	SUS304	16	32	#18×11.5 (地下足等)																	
品名	モ	サ	材質	12mm 厚さ	22mm 厚さ	仕	品名	モ	サ	材質	12mm 厚さ	22mm 厚さ	仕	品名	モ	サ	材質	12mm 厚さ	22mm 厚さ	仕	品名	モ	サ	材質	12mm 厚さ	22mm 厚さ	仕	品名	モ	サ	材質	12mm 厚さ	22mm 厚さ	仕


注意

1. 固定具取付位置、寸法は固定具左図での位置を示します。

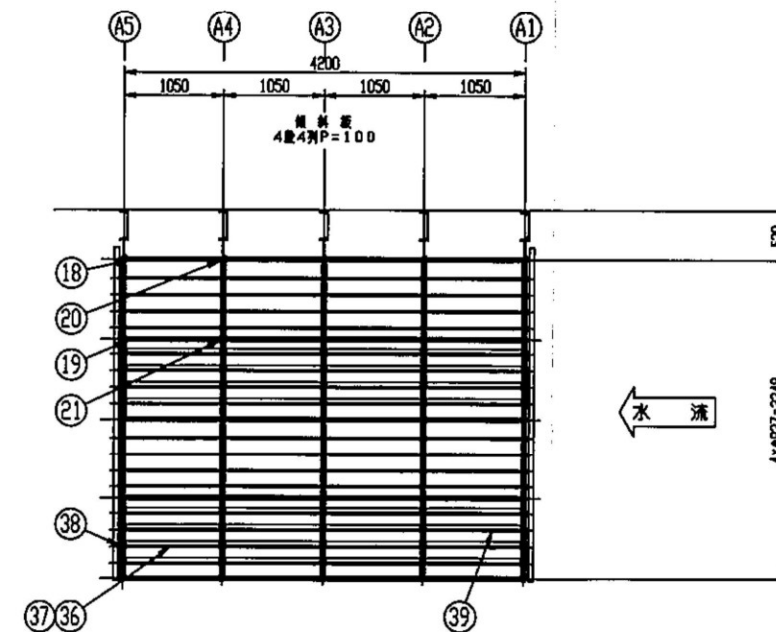

生記

1. 固定具取付位置、寸法は固定具左図での位置を示します。

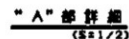

"C"部詳細
(第1/2)

"E" 部 詳 細
(SE1/4)

"B"部詳細
(S=1/2)




"D" 部 詳 細
(8x1/2)

"F" 部 詳 細
(S=1/4)




注意


1. 固定具取付位置、寸法は固定具左面での位置を示します。

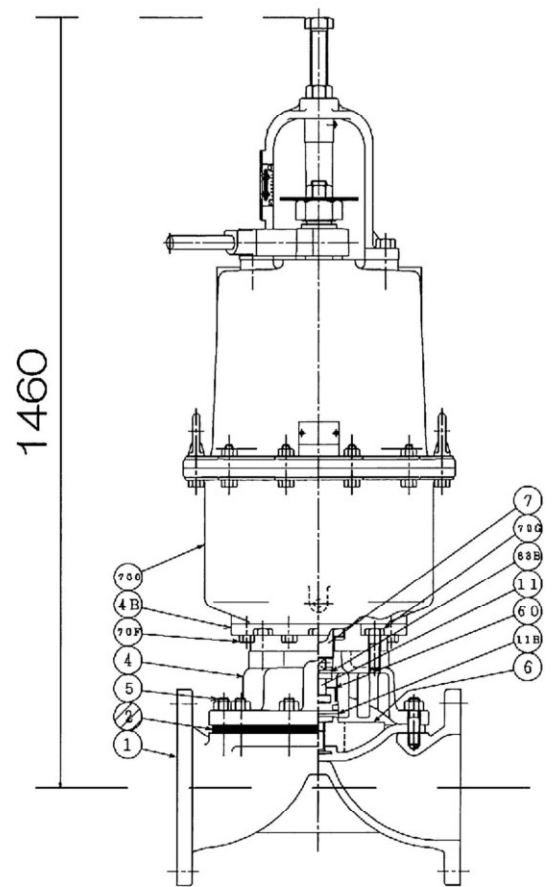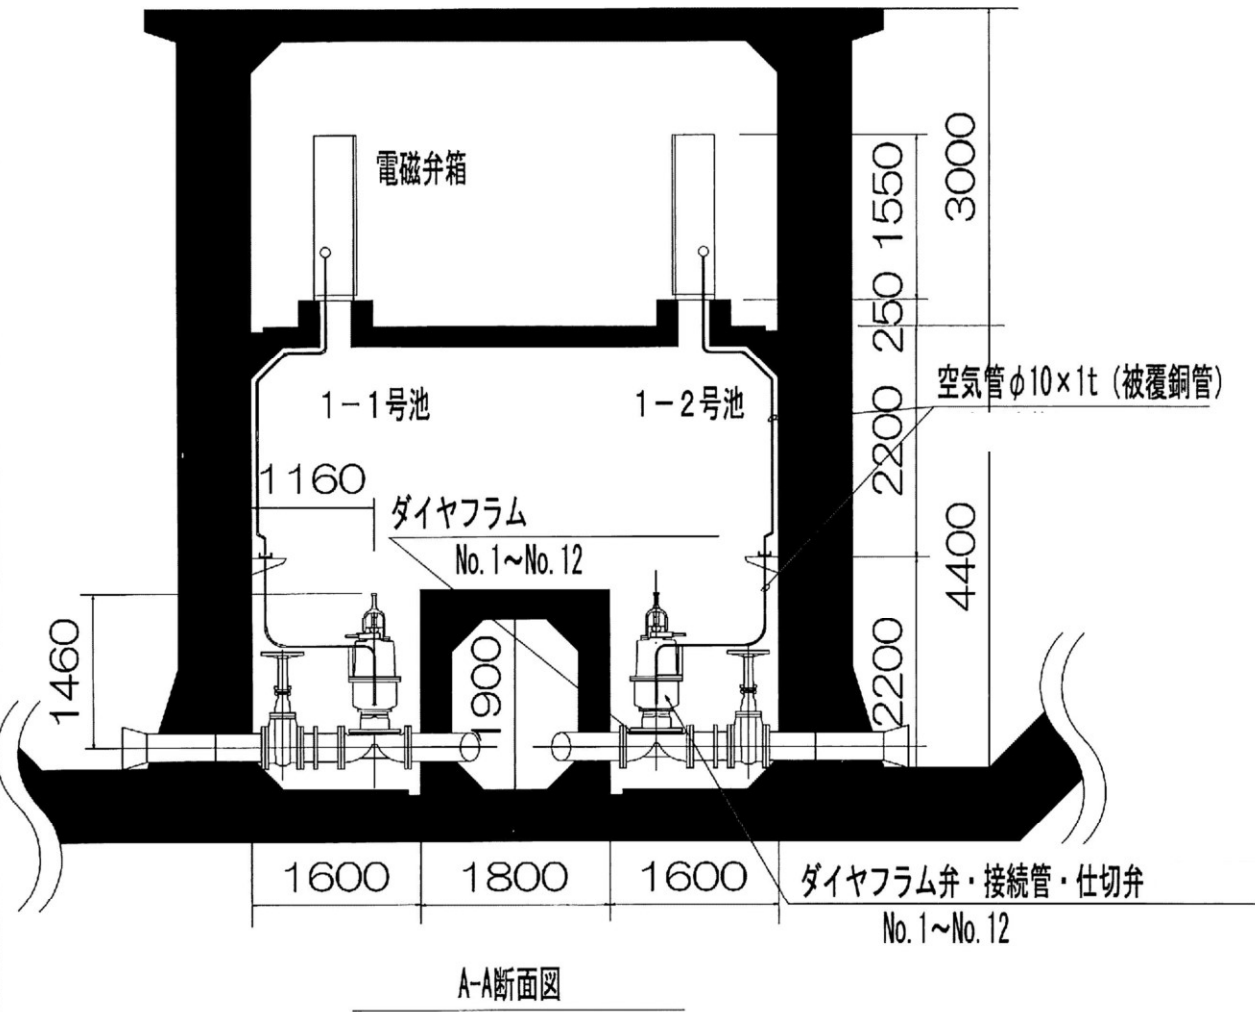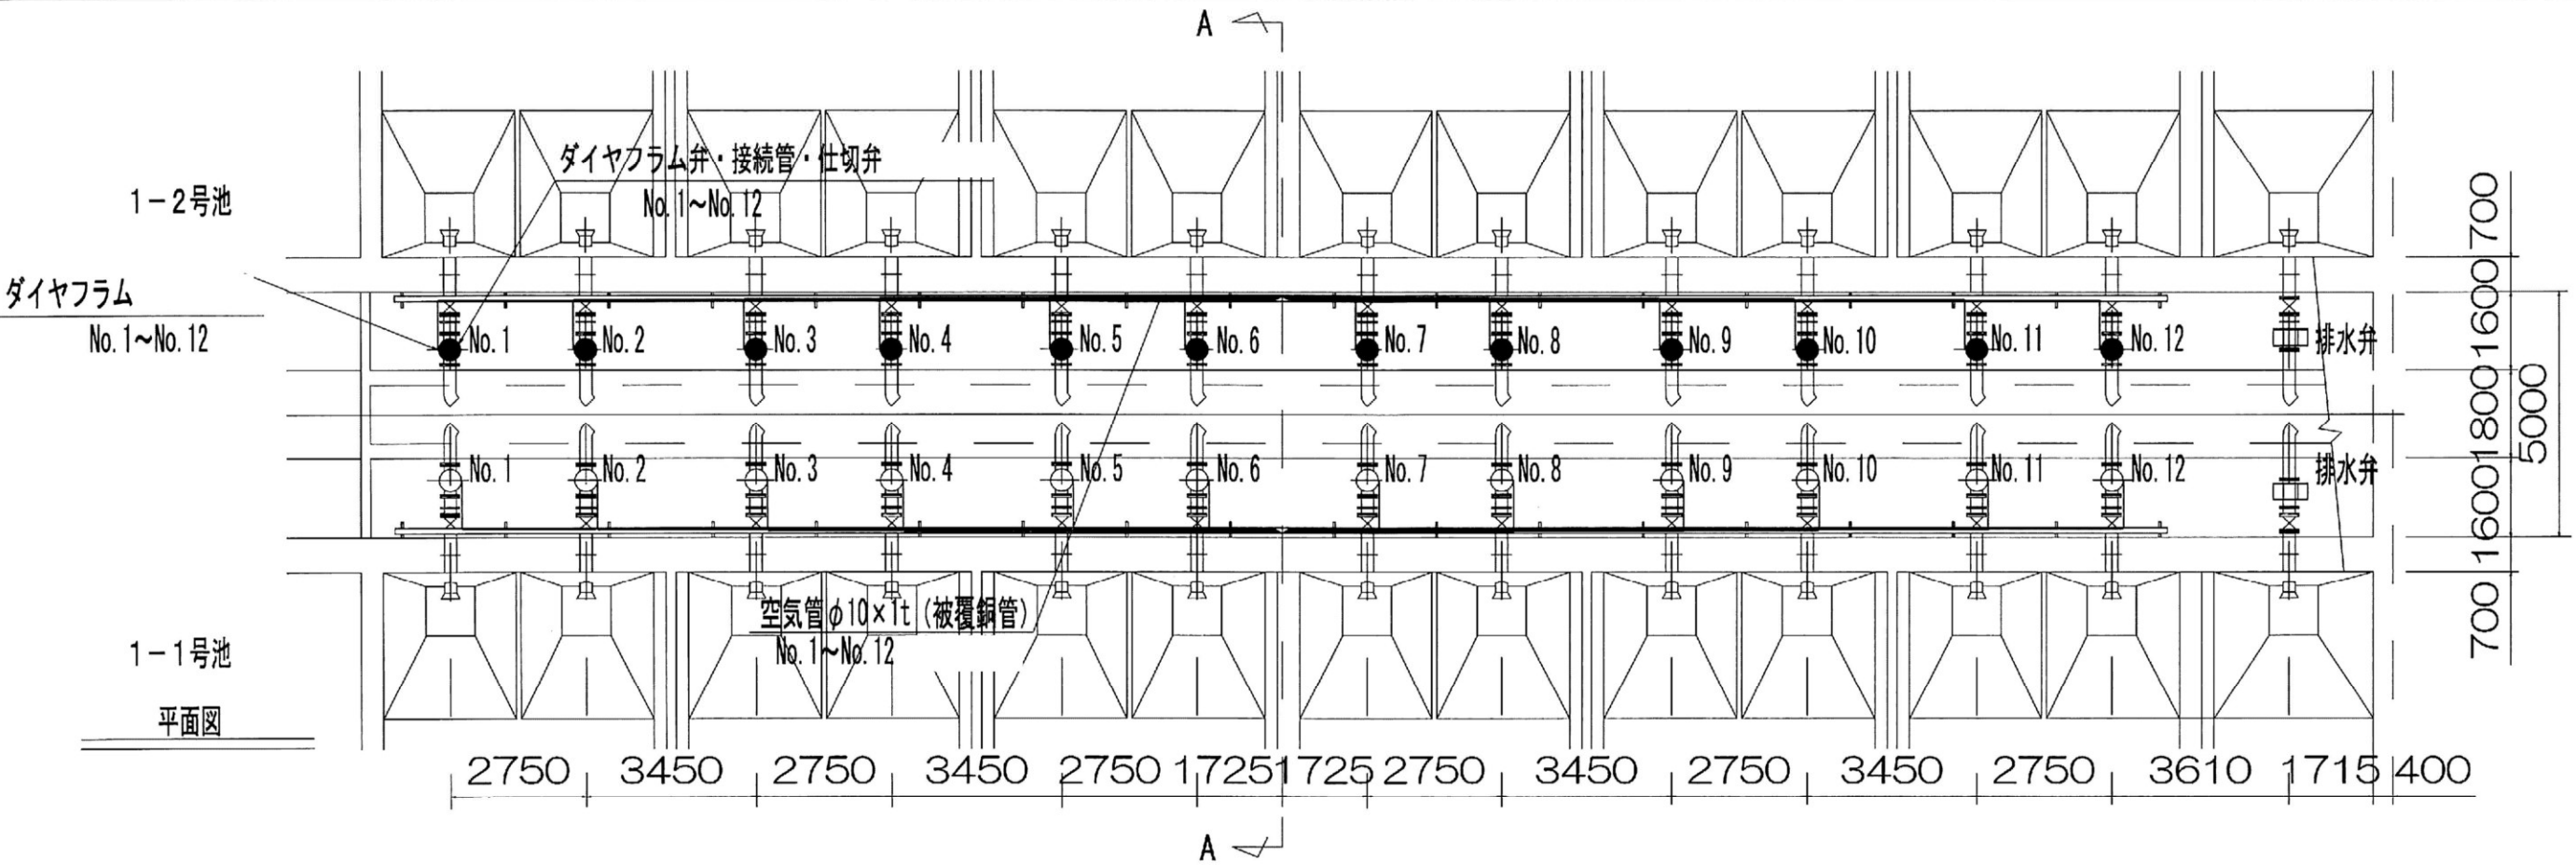


700	駆動部	
83B	バネ座金	
70F・70G	六角ボルト	
60	マッティングピース	
11B	コンプレッサピン	
11	コンプレッサ吊	
7	スピンドル	
6	コンプレッサ	
5	ボルト、ナット	
4B	フランジ	
4	ボンネット	
2	ダイヤフラム	今回交換
1	本体	
番号	品名	備考


空気操作式ダイヤフラム弁

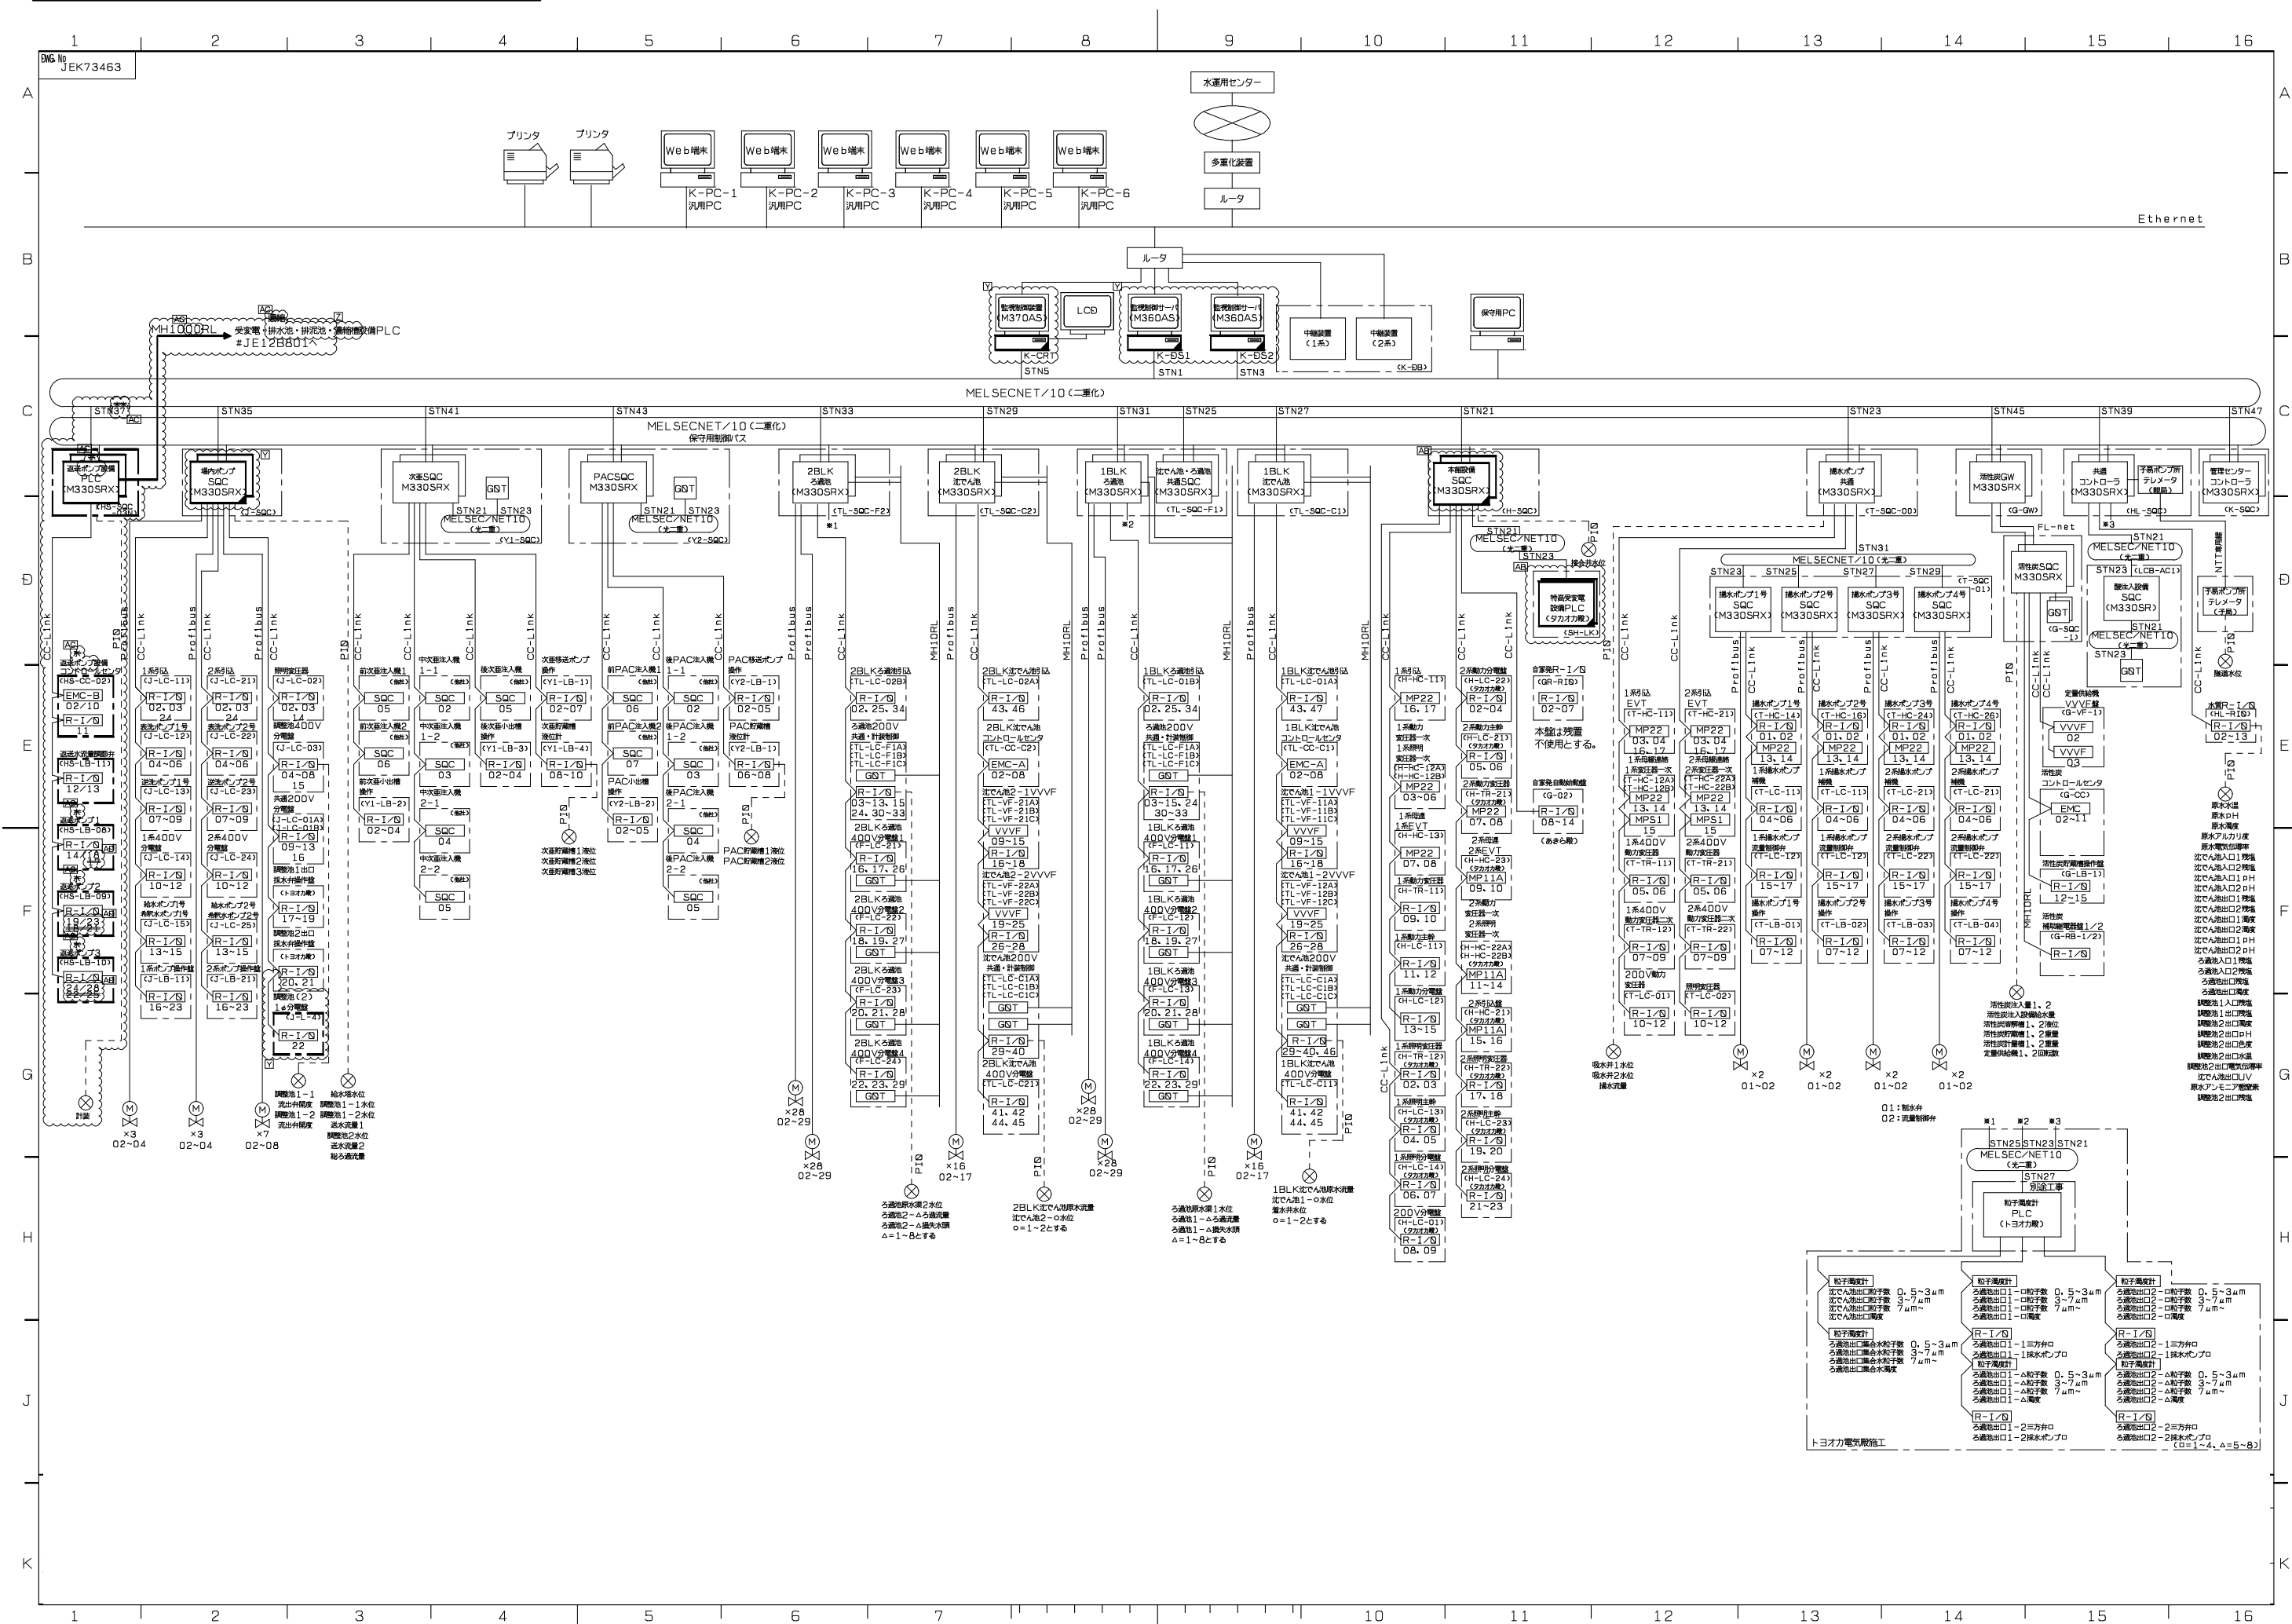


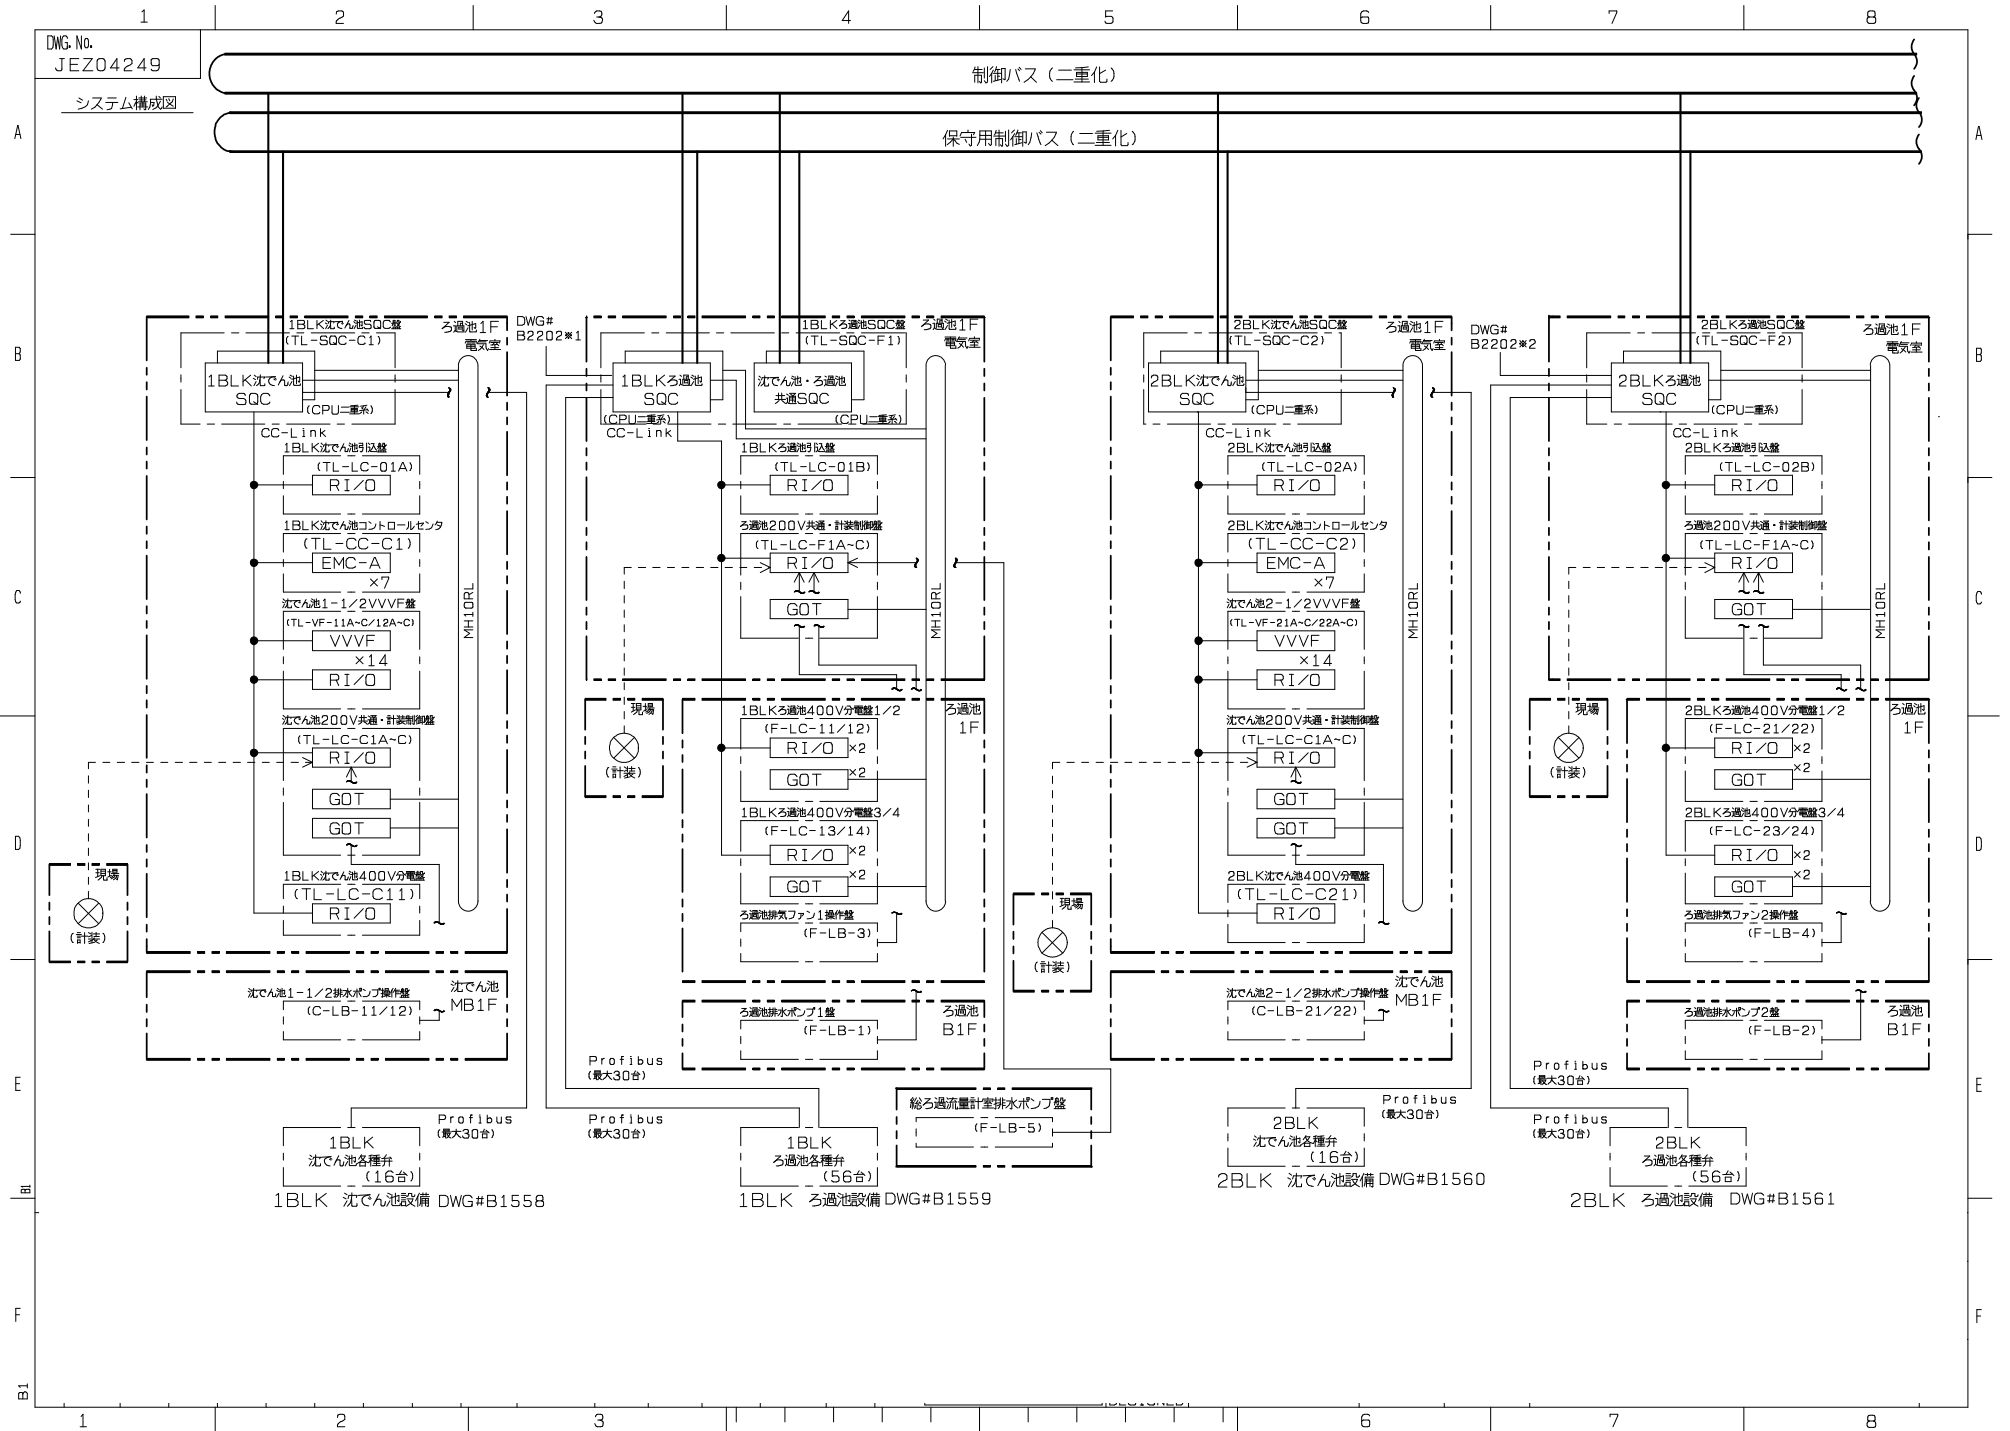




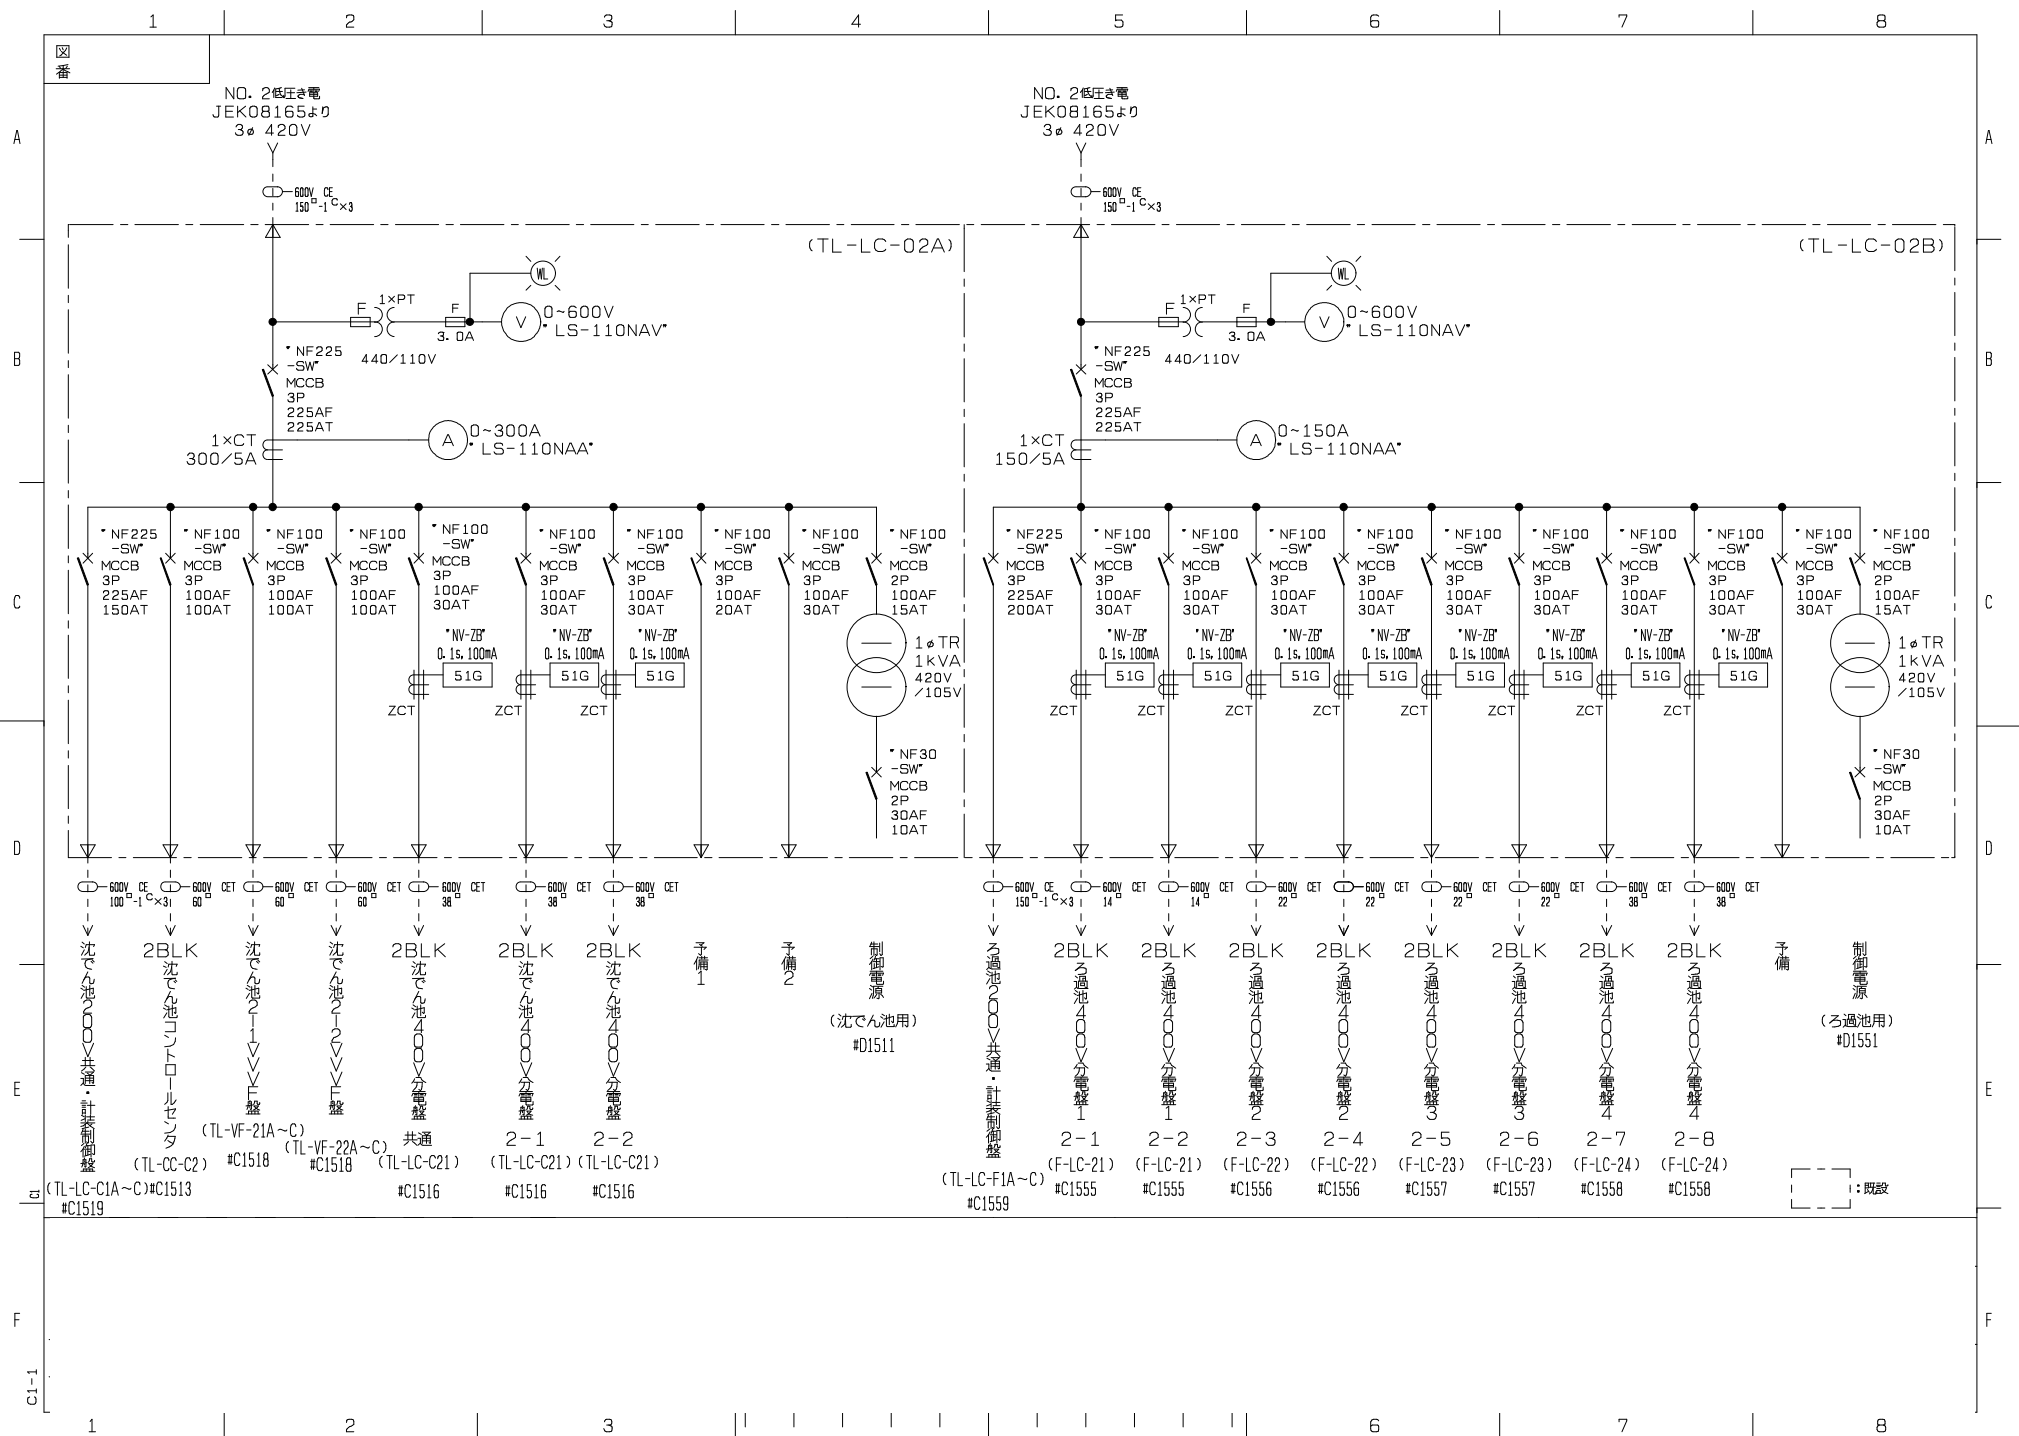


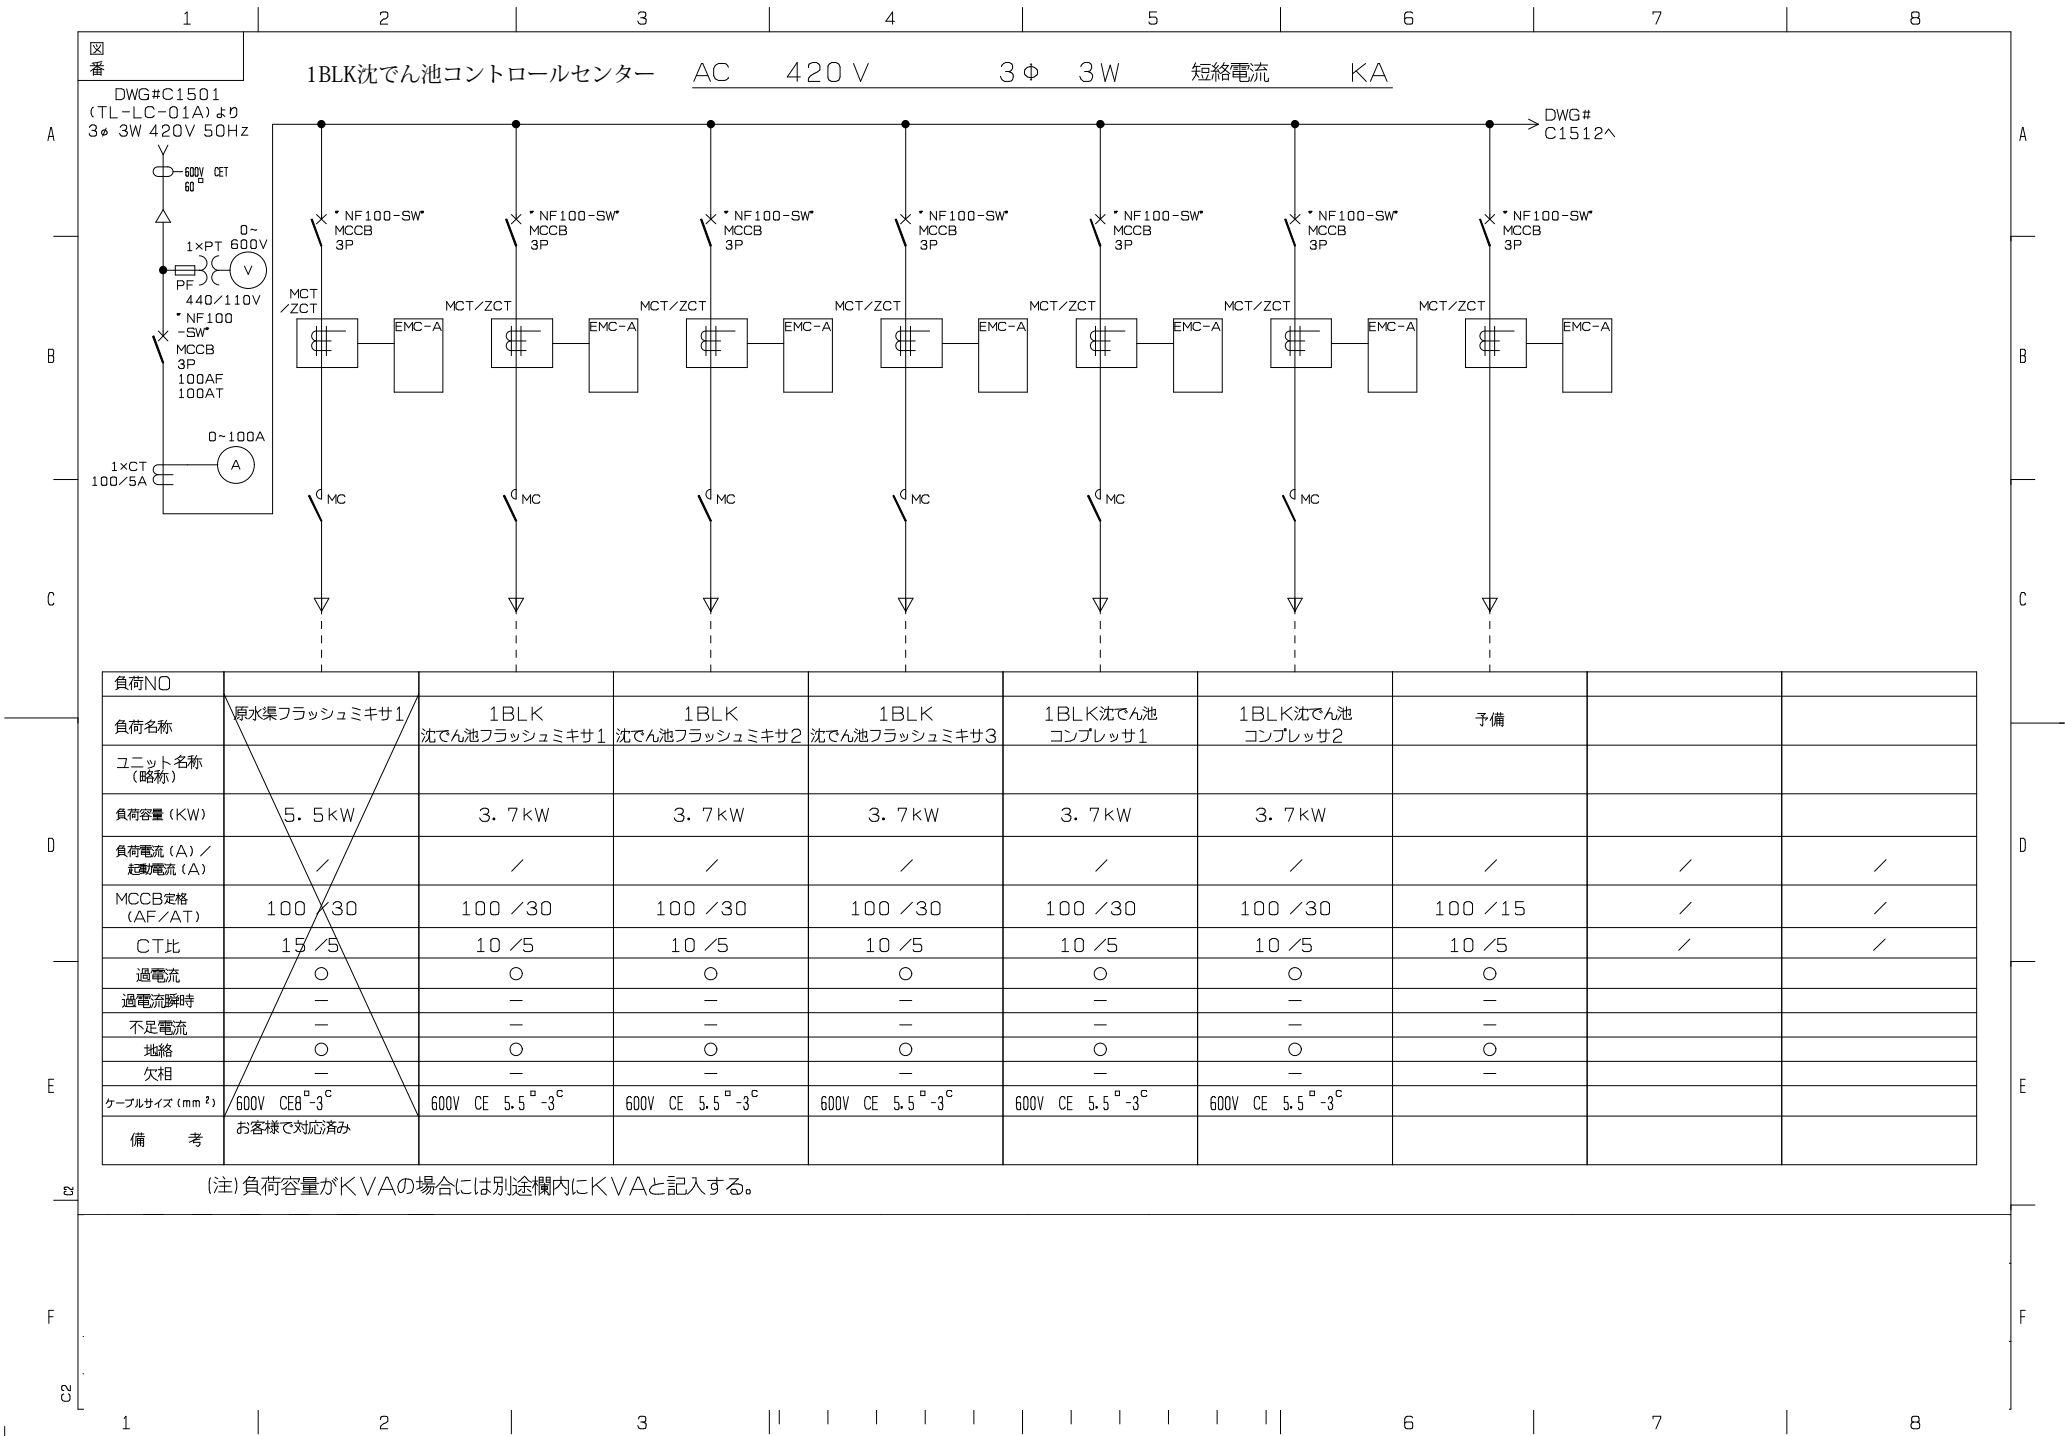

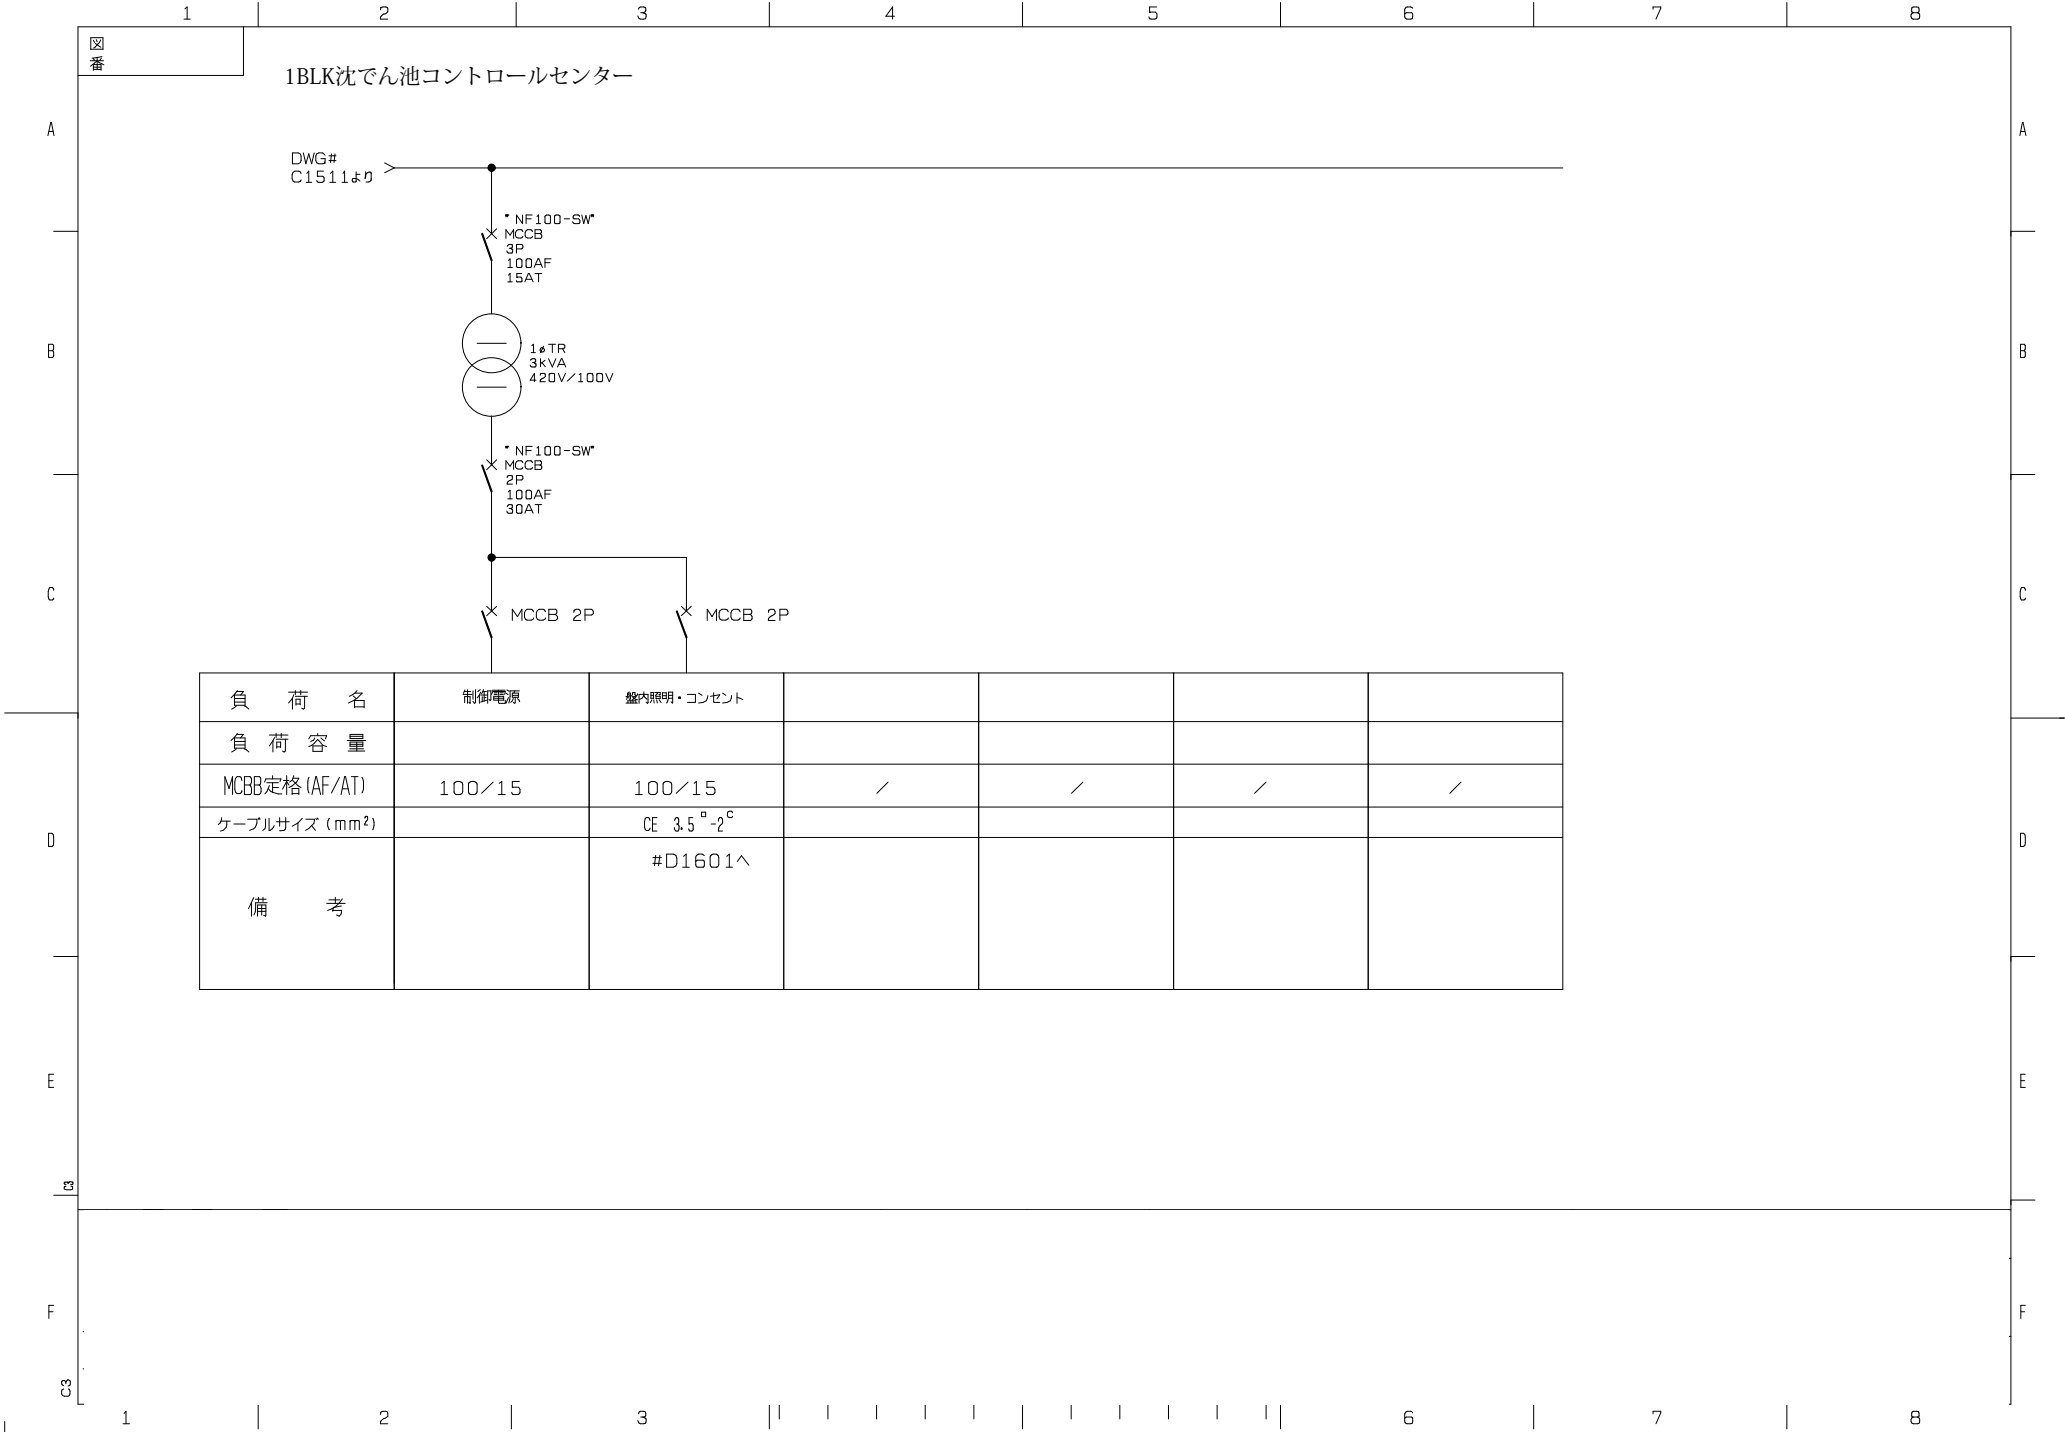

別紙 4 既設参考図面（単線結線図 沈でん池⑤）（実施方針）

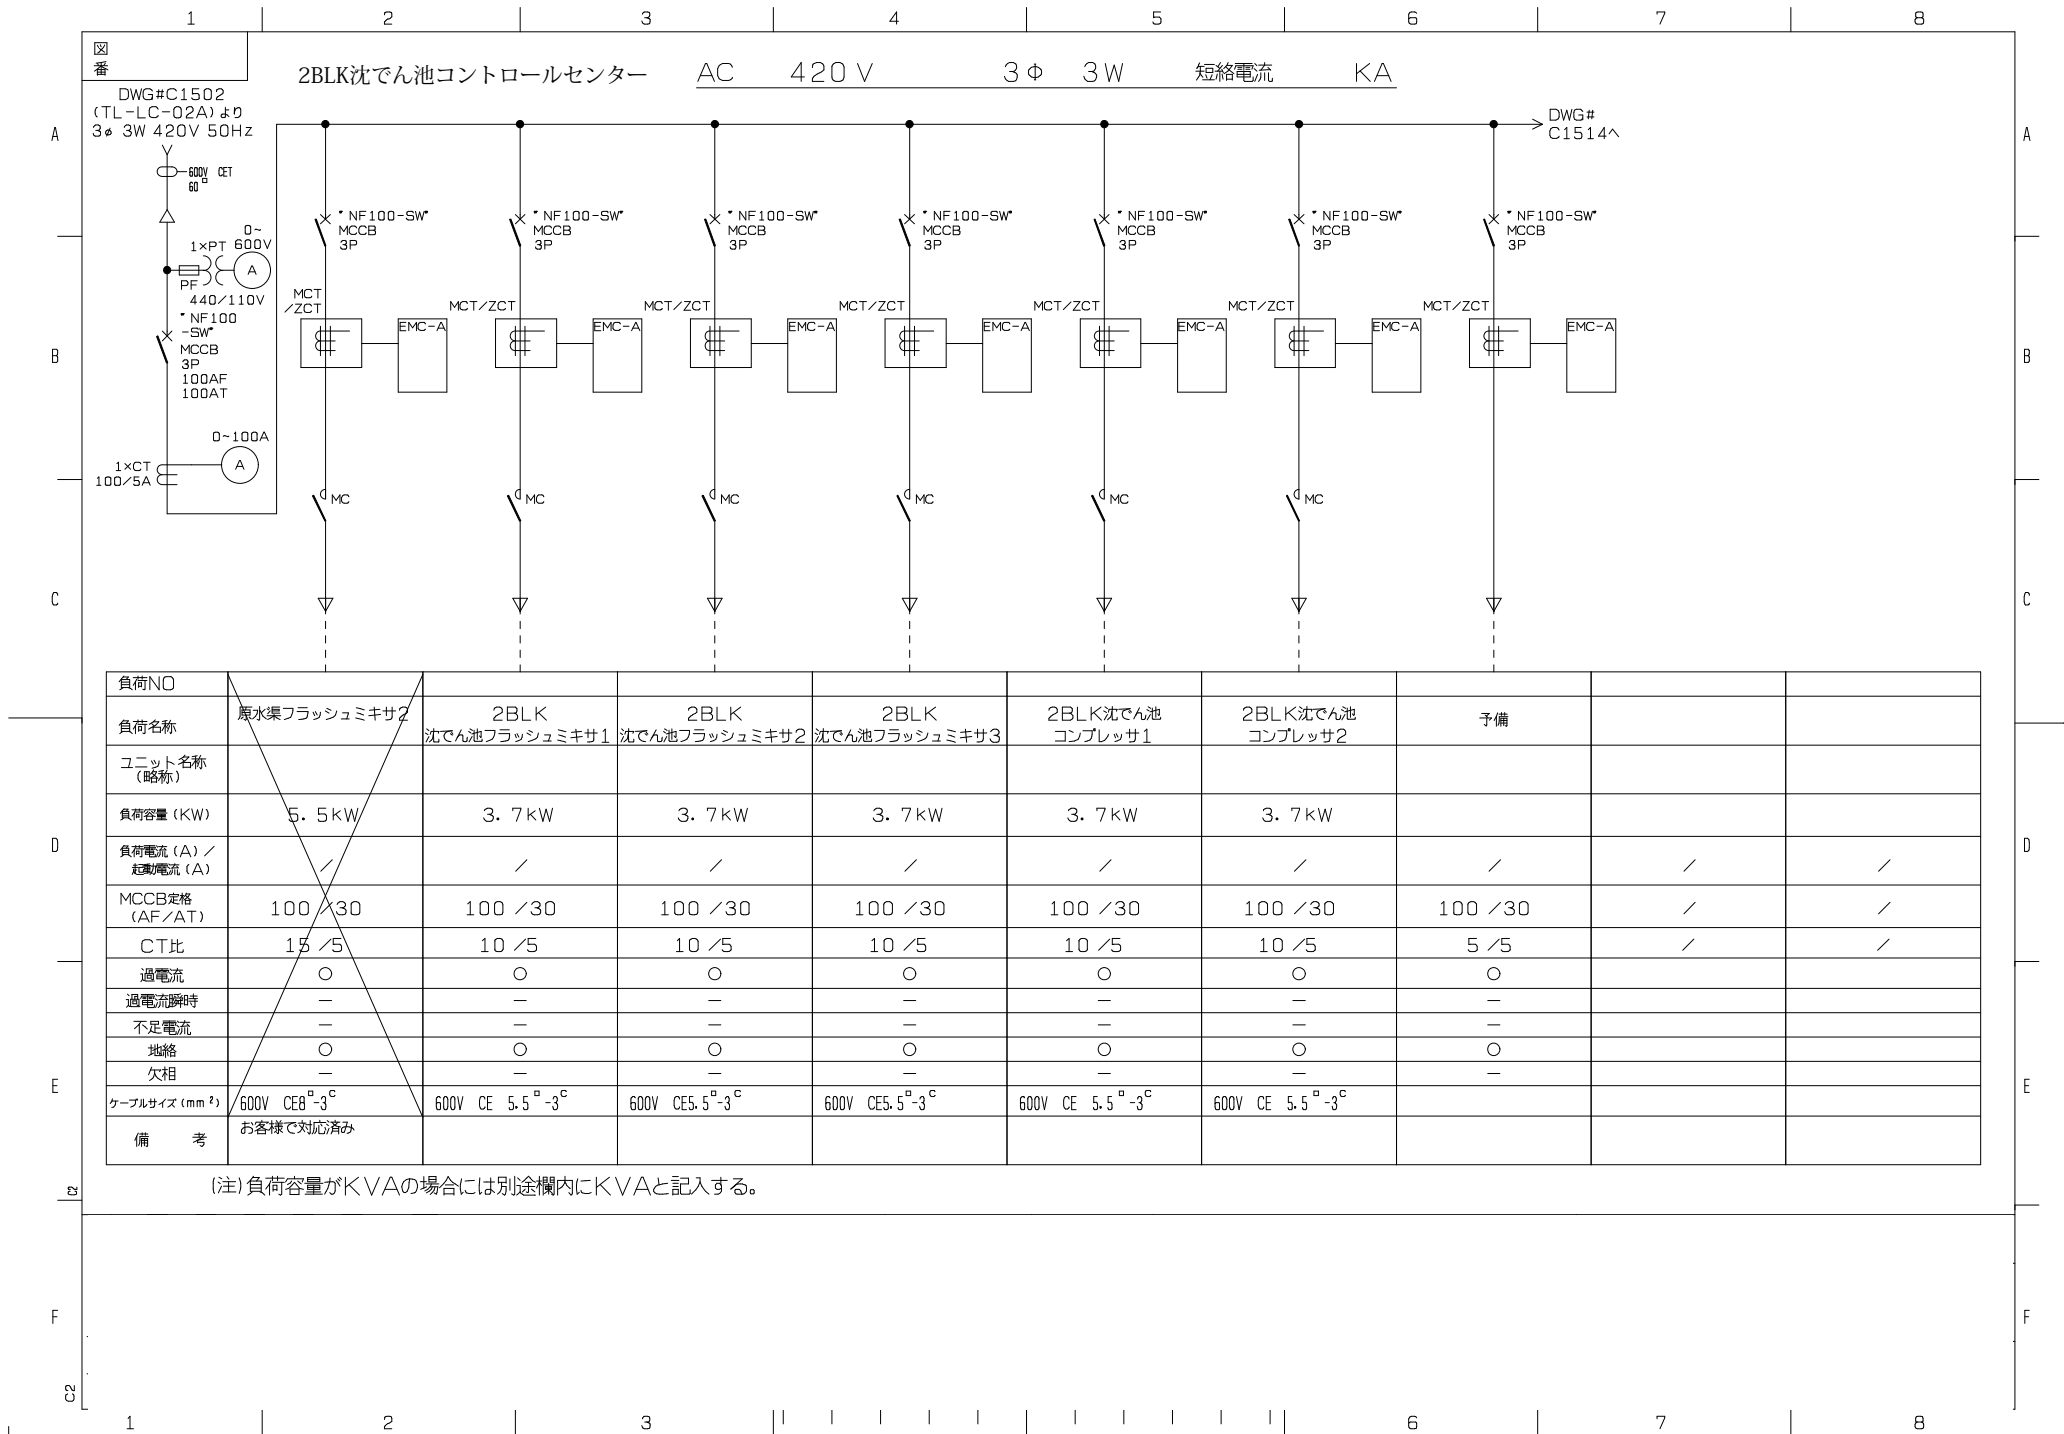

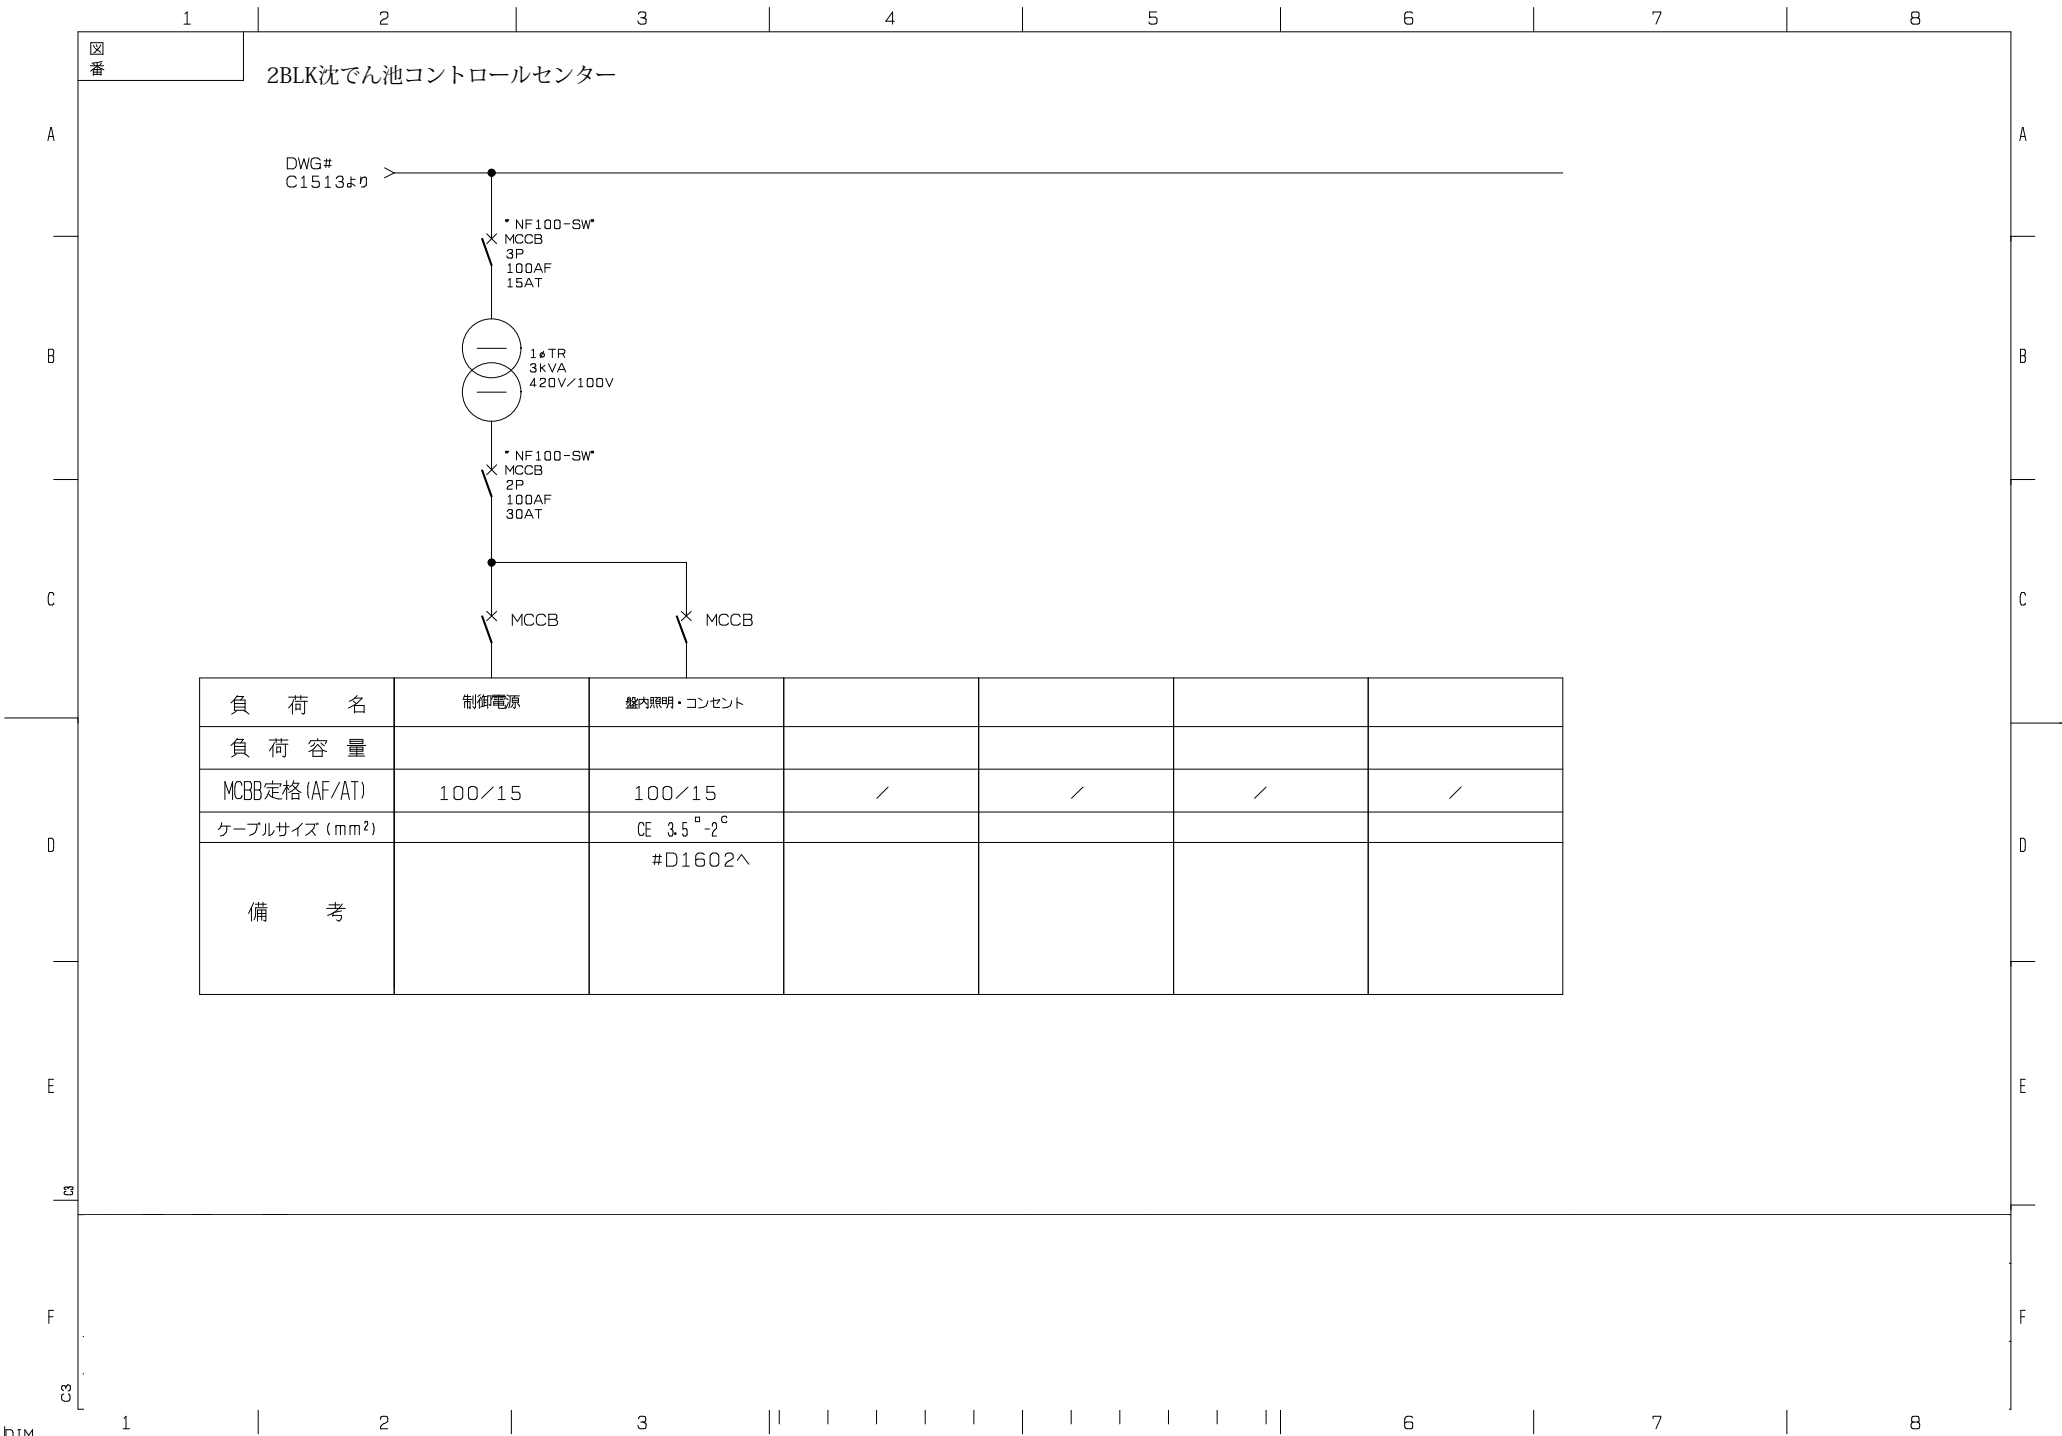


12345678


12345678

12345678


12345678

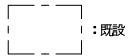


別紙 4 既設参考図面（単線結線図 沈でん池⑧） （実施方針）

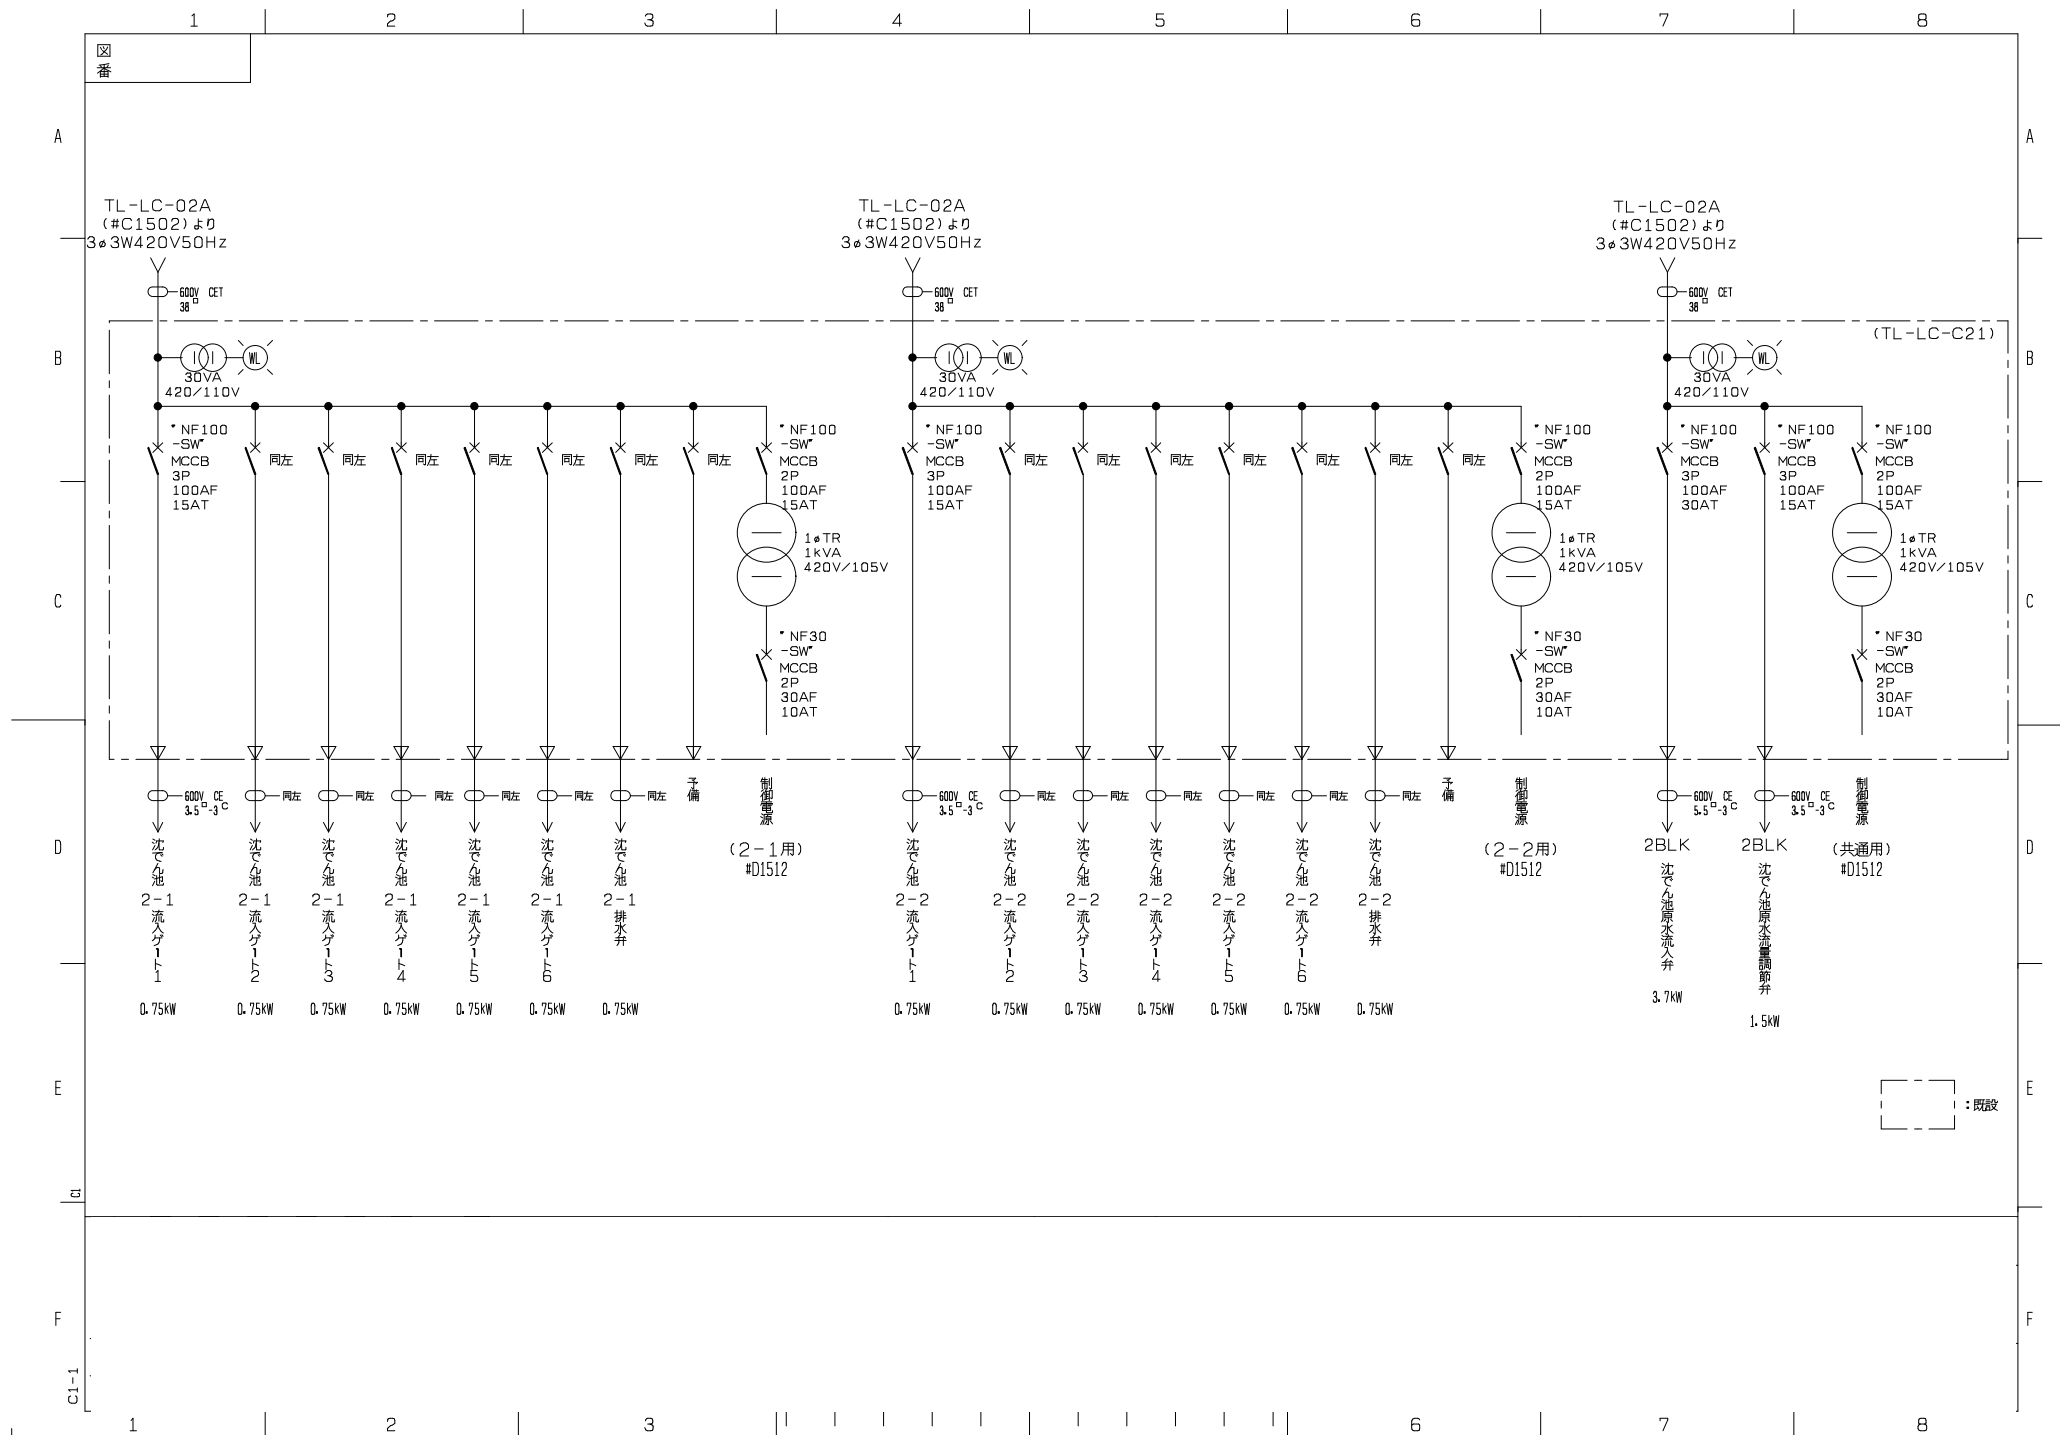


別紙 4 既設参考図面（単線結線図 沈でん池⑨）（実施方針）

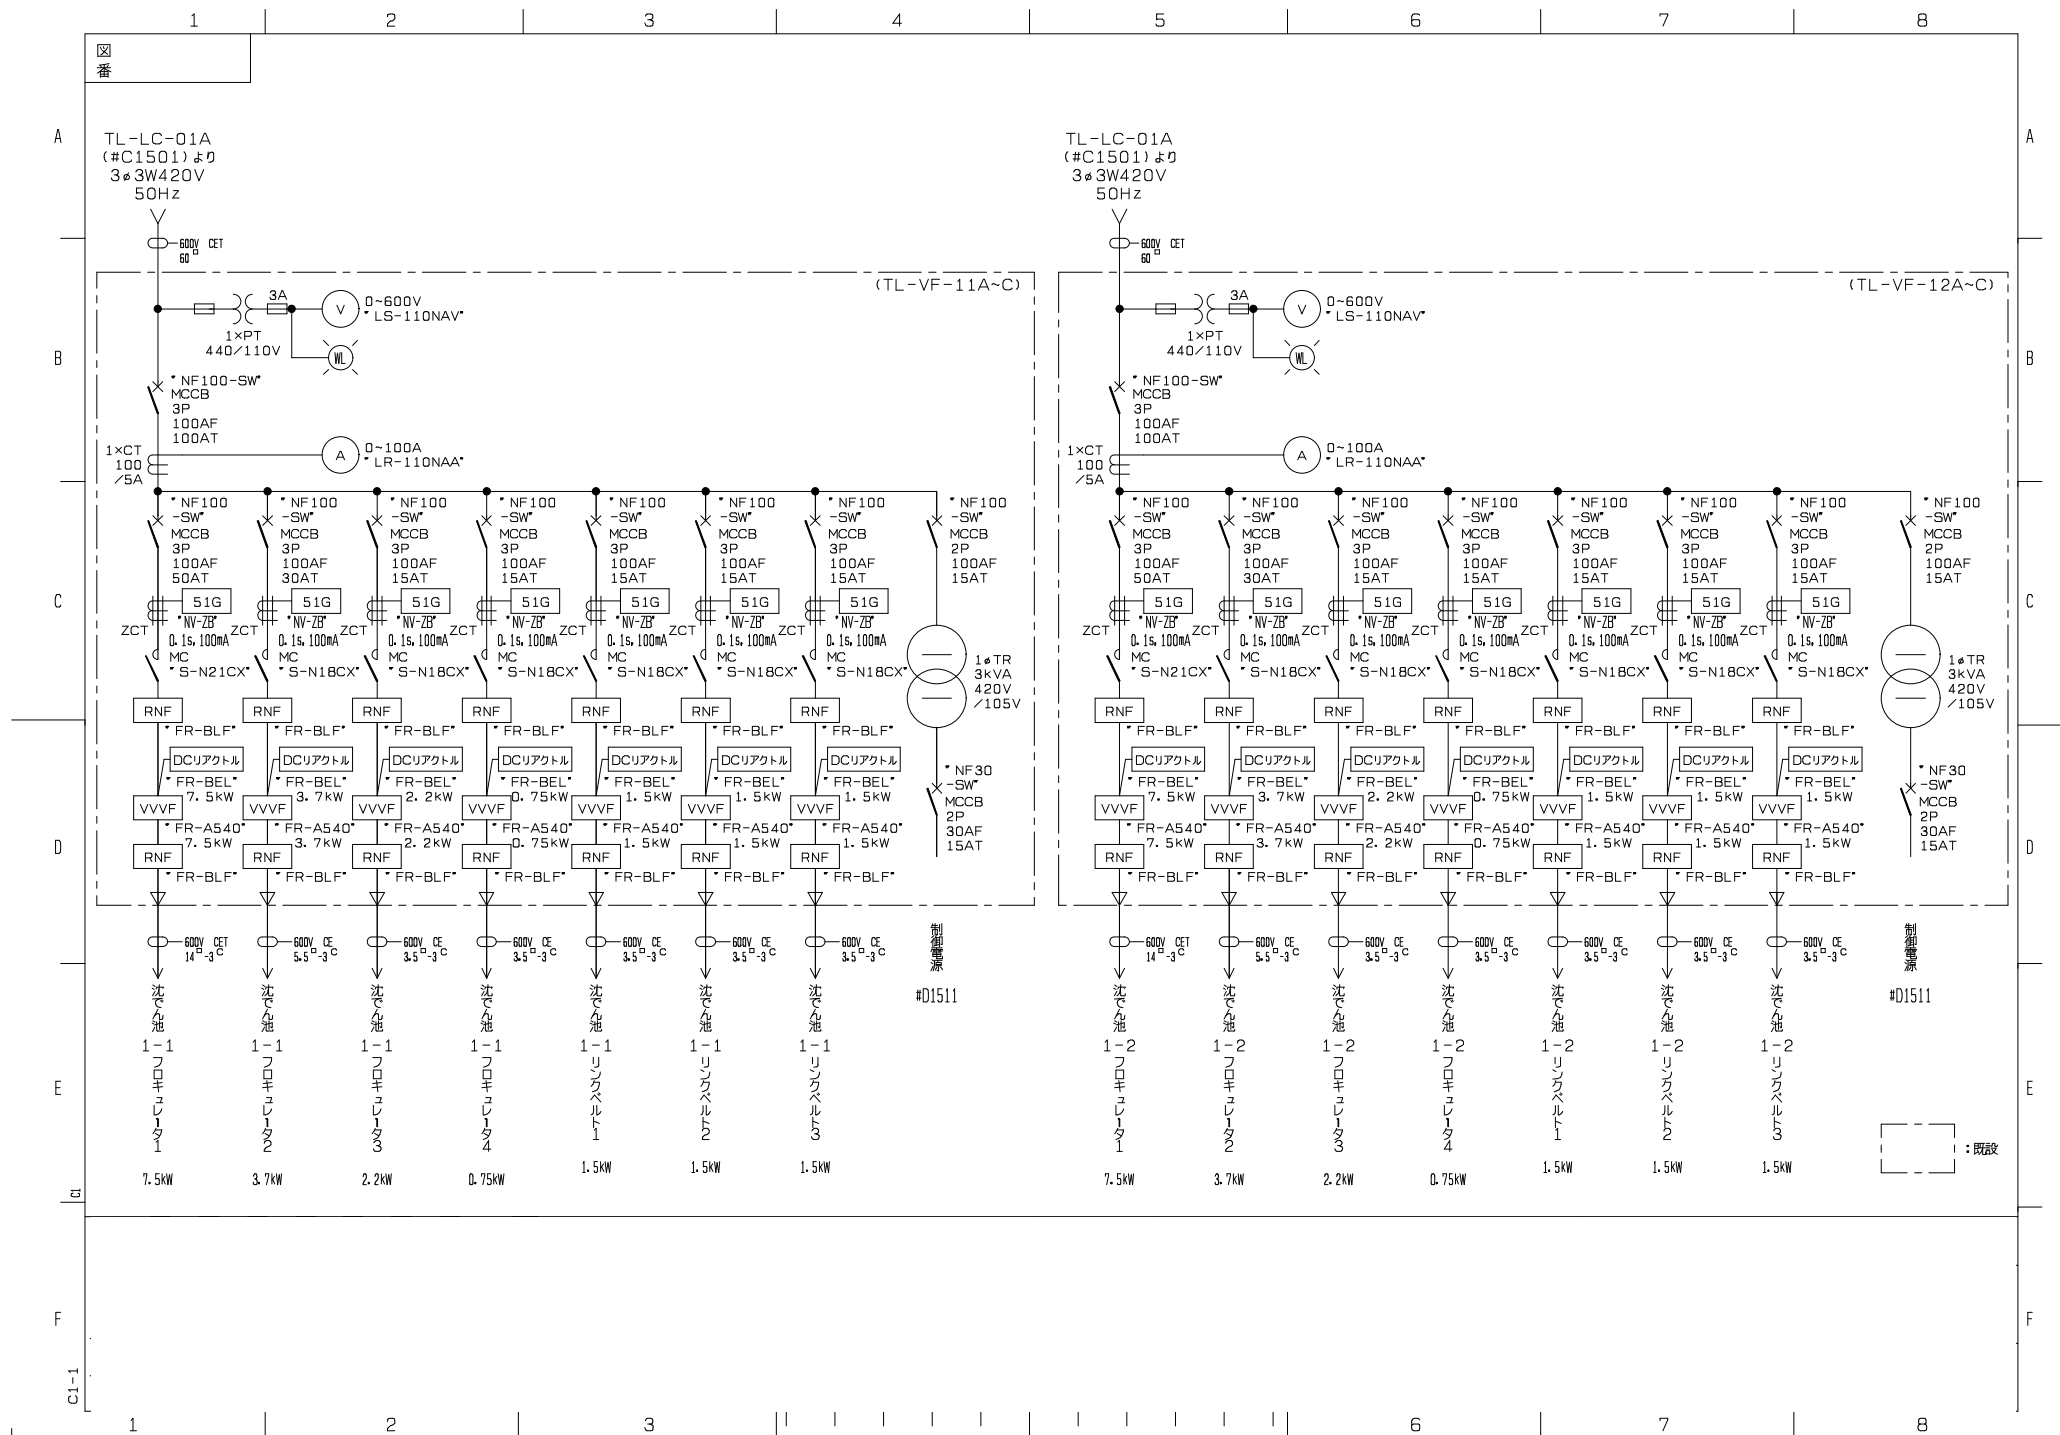

別紙 4 既設参考図面（単線結線図 沈でん池⑩）（実施方針）

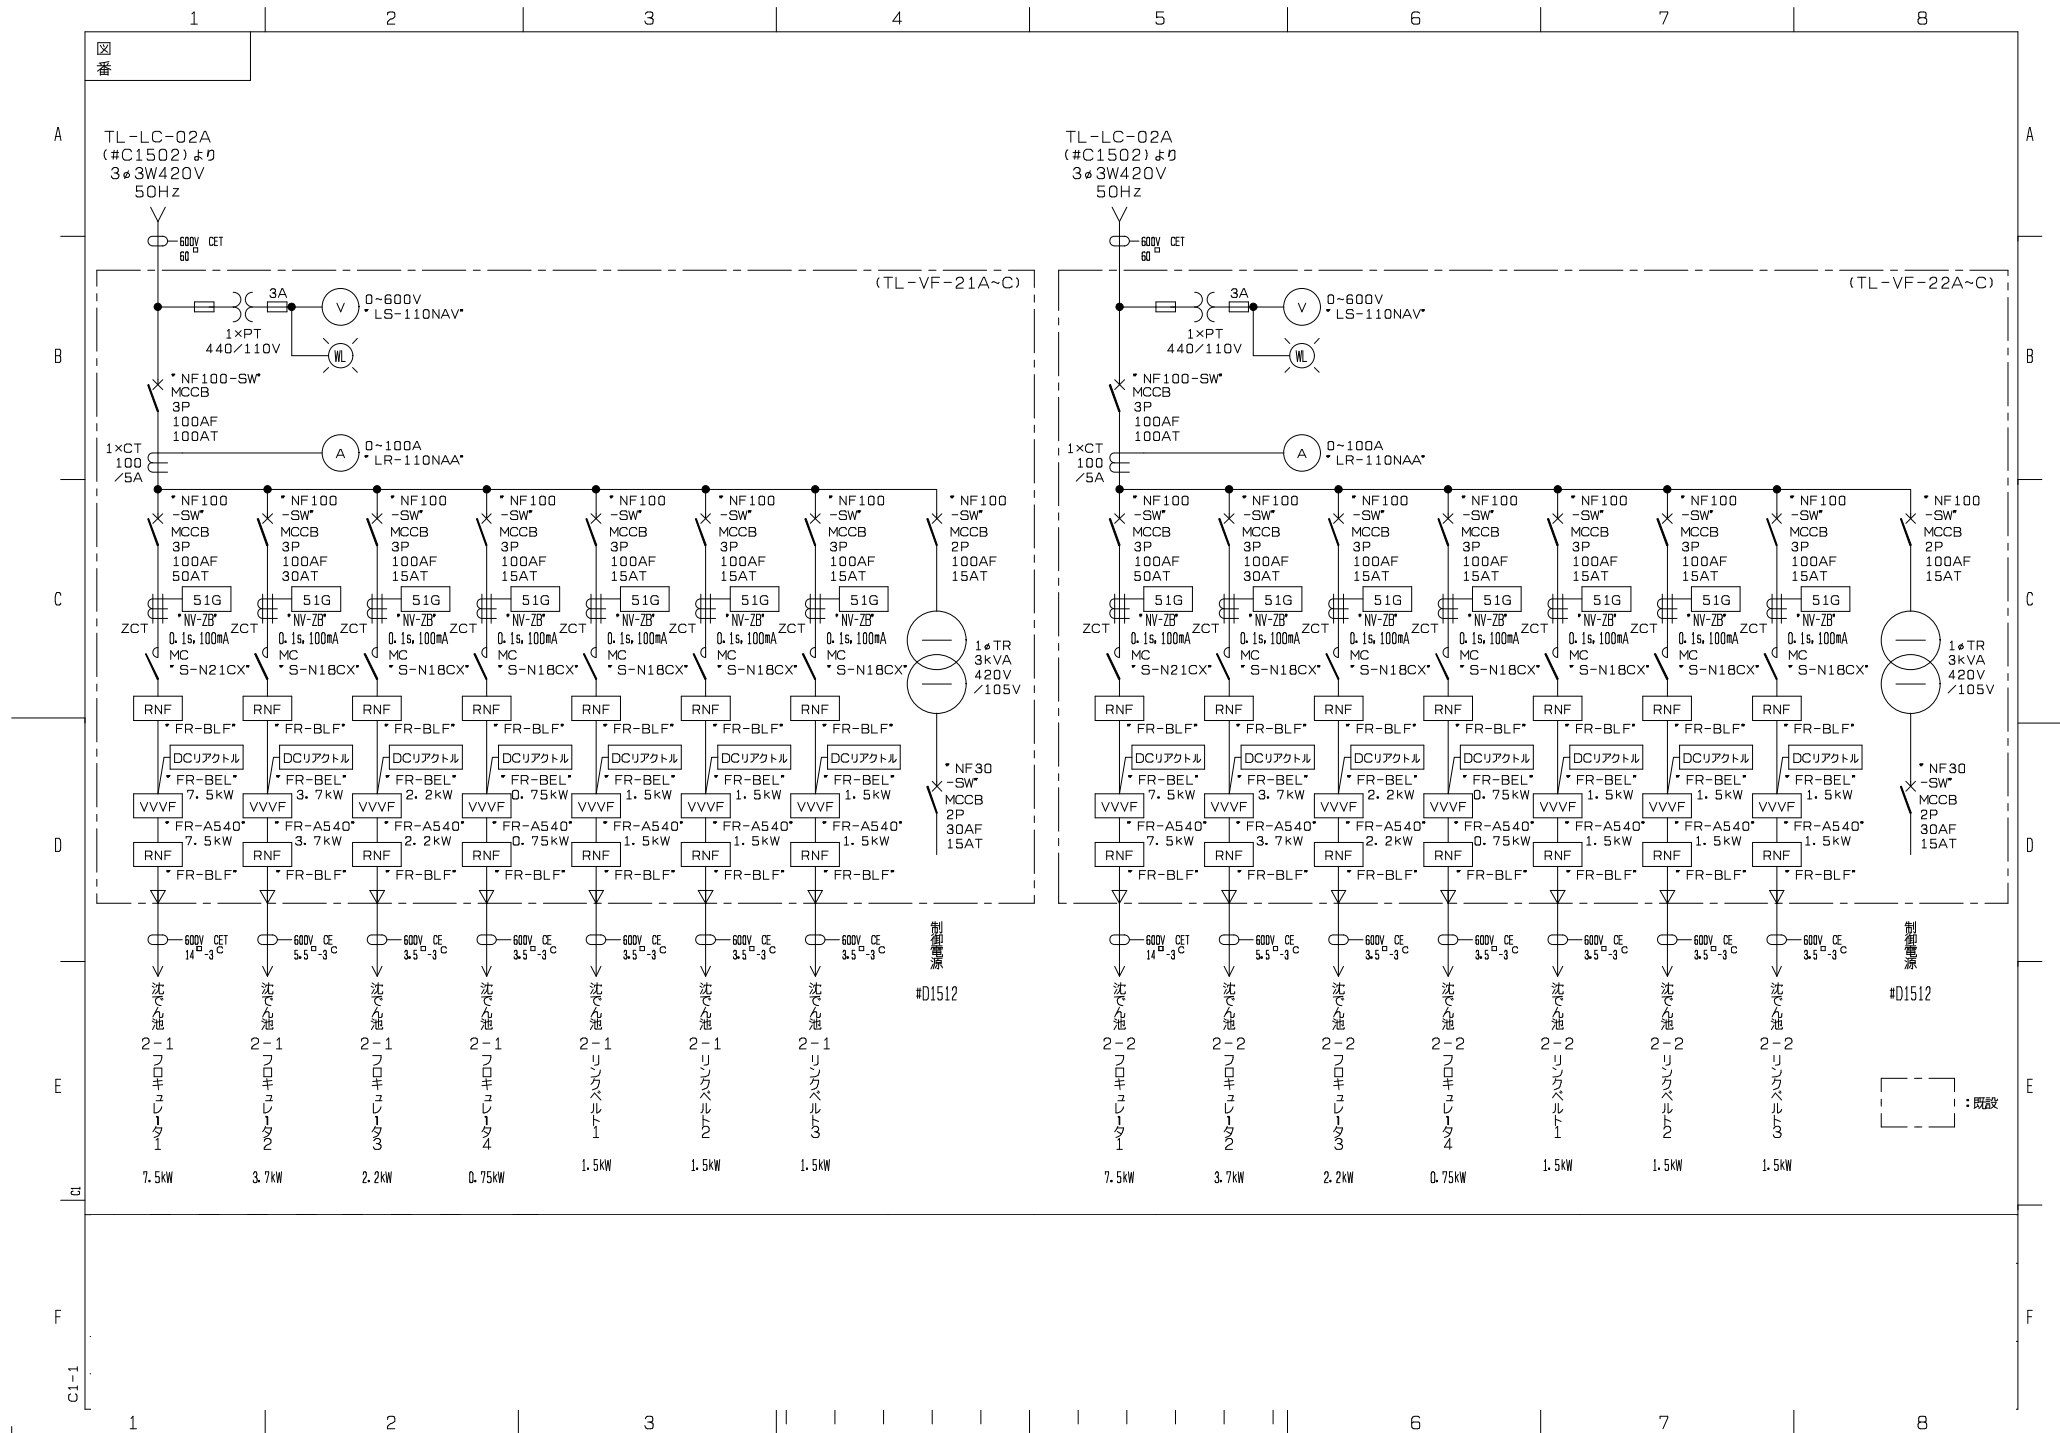

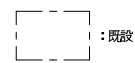

【負担者】●：主負担、▲：従負担

段階	リスクの種類		No.	リスクの内容	負担者※1	
					企業団	事業者
共通	入札・契約	入札手続き	1	入札説明書、要求水準書等の記載内容の変更、誤記及び提示漏れによるもの	●	
		契約手続き	2	事業者の帰責事由による契約締結の遅延、中止		●
			3	企業団の帰責事由による契約締結の遅延、中止	●	
		終了手続き	4	契約終了手続きに伴う、諸費用の発生及び共同企業体の清算手続きに関するもの		●
	制度関連	政治	5	事業予算、債務負担行為、契約締結などの議決に関するもの	●	
			6	政策変更による事業の変更・中止に関するもの	●	
		法制度	7	本事業に直接の影響を及ぼす法制度・許認可の新設・変更によるもの	●	
			8	本事業に直接の影響を及ぼさない法制度・許認可の新設・変更によるもの		●
		許認可	9	企業団が手続きすべき許認可・届出の遅延によるもの	●	
			10	事業者が手続きすべき許認可・届出の審査等の遅延であって事業者の事由によらないもの	●	
			11	事業者が手続きすべき許認可・届出の遅延であって、事業者の事由によるもの		●
		行政指導	12	事業者の帰責事由による行政指導に伴う事業の変更・遅延に関するもの		●
			13	企業団が対応すべき行政指導に伴う事業の変更・遅延に関するもの	●	
		税制変更	14	消費税などの本事業に直接の影響を及ぼす税制度の新設・変更によるもの	●	
			15	法人事業税、法人住民税などの事業者の利益に関する税制度の新設・変更によるもの		●
	社会	第三者賠償	16	事業者の帰責事由による第三者賠償等に関するもの		●
			17	企業団の帰責事由による第三者賠償等に関するもの	●	
		住民対応	18	本事業の実施そのものに関する地元合意形成等に関するもの	●	
			19	事業者が行う業務（調査・設計・工事・維持管理）に関する地元合意形成等であって、事業者の帰責事由によらないもの（企業団の指示により実施したもの等）	●	
			20	事業者が行う業務（調査・設計・工事・維持管理）に関する地元合意形成等であって、事業者の帰責事由によるもの		●
		環境問題	21	事業者の提案内容、業務に起因する環境問題に関するもの		●
			22	企業団が指示する環境問題に関するもの	●	
	業務	事業者の発注する業務	23	事業者が発注する契約の管理・内容変更等に関するもの		●
		想定外業務	24	第三者の加害行為（破壊、盗難、強盗、汚損、毒物混入、放火等）により、事業変更・施設運転停止・事業継続が困難となる場合	●	▲※2
	安全	事故災害	25	事業者の帰責事由による事故災害に関するもの		●
			26	企業団の帰責事由による事故災害に関するもの	●	
		安全確保	27	事業者が行う業務（調査・設計・工事・維持管理）における安全性の確保		●
			28	企業団が行う業務（企業団が別途発注する業務を含む）による安全性の確保	●	
	労務	教育・研修	29	関連経費及び予備要員の配置又は応援要員の確保		●
		ハラスメント行為	30	事業者の対応不備による賠償請求、企業イメージの低下		●
		不正犯罪	31	事業者の従業員の不誠実行為等による業務停止、契約解除		●
		情報漏洩	32	事業者の帰責事由による情報の漏洩		●
			33	企業団の帰責事由による情報の漏洩	●	
	資金	物価変動	34	本事業に係るインフレ・デフレ（物価変動）に関する費用の増減	●	▲※3
		保険の付保	35	事業者が行う業務（調査・設計・工事・維持管理）の各段階のリスクをカバーする保険に関するもの		●
	変更・中断	計画変更	36	企業団の帰責事由による事業内容・用途の変更に関するもの	●	
			37	原水水質及び沈でん池流入水質の急変（施設の処理能力を超過する場合）	●	
		事業の中断	38	事業者の帰責事由による事業の中断に関するもの		●
			39	企業団の帰責事由による事業の中断に関するもの	●	
		契約不履行	40	事業者の帰責事由による契約不履行に関するもの		●
			41	企業団の帰責事由による契約不履行に関するもの	●	
		技術進歩・創意工夫	42	事業期間中の技術進歩や創意工夫に伴い、事業の内容に変更が必要となる場合	▲※4	▲※4
		不可抗力	43	本事業に係る戦争、暴動、天災（風水害、地震、噴火等）、パンデミック他、通常の予見可能な範囲外のものであって、企業団及び事業者の双方の責めに帰すことのできない事由等	●	▲※5

※1 リスク分担にない事象については企業団と事業者間で協議のうえ対応方法を決定する

リスク分担が定められた事業についても、その発生事象や発生事由に応じてリスク分担について協議を行うものとする

※2 事業者の善管注意義務違反や業務不履行等によるもの

※3 一定の割合を超える費用負担は企業団、それ以外は事業者が負担とし、その割合は工事請負契約書(案)及び維持管理業務委託契約書（案）において定める

※4 企業団および事業者からの提案があり、新技術の内容や金額の増減（契約の変更）に両者が合意した場合（プロフィットシェア含む）

※5 企業団のリスク負担を基本とするが、被害を最小限にとどめる経済的動機付けのため、生じた損害の一部を事業者にも負わせるもの

段階	リスクの種類	No.	リスクの内容	負担者※6	
				企業団	事業者
調査・設計	調査	44	企業団が実施した測量・調査に関するもの	●	
		45	環境汚染物質（アスベスト・PCB等）の対策に関するもの	●	●※7
		46	埋蔵文化財の存在に関するもの	●	●※7
		47	事業者が実施した測量・調査に関するもの		●
	設計	48	企業団の帰責事由（提示条件の大幅な変更等）による設計の完了遅延・設計費の増加	●	
		49	事業者の帰責事由（提案の不備、設計の不備、事業者の事由による履行遅れ等）による設計の完了遅延・設計費の増加		●
工事	用地	50	事業用地の確保に関するもの	●	
		51	事業用地以外の建設に要する用地の追加的確保		●
		52	土壌汚染、地中障害物（残置廃棄物、不発弾等）、既存資料（地下埋設物、撤去対象施設等）及び現地で把握あるいは予見が不可能な地下埋設物に関するもの	●	
		53	既存資料及び現地で把握あるいは予見が可能な地下埋設物及び撤去対象施設に関するもの		●
	工事遅延	54	事業者の帰責事由による工事の遅延		●
		55	企業団の帰責事由による工事の遅延	●	
	工事費増加	56	事業者の帰責事由による工事費の増加		●
		57	企業団の帰責事由による工事費の増加	●※8	
	工事監督・工事監理・施工管理	58	企業団が実施する工事監督に起因するもの	●	
		59	事業者が実施する施工管理に起因するもの		●
	施設性能（新設設備）	60	新設設備の要求性能不適合、施工不良に関するもの		●
	引渡前損害	61	新設設備、工事材料又は建設機械器具等について生じた不可抗力による施設の引渡前損害	●	▲※9
		62	企業団の帰責事由による引渡前損害	●	
	施設の契約不適合責任（新設設備）	63	新設設備の契約不適合が発見された場合（契約不適合責任期間中）		●※10
		64	新設設備の契約不適合が発見された場合（契約不適合責任期間後）	●※10	

※6 リスク分担にない事象については企業団と事業者間で協議のうえ対応方法を決定する

リスク分担が定められた事業についても、その発生事象や発生事由に応じてリスク分担について協議を行うものとする

※7 調査結果として、要求水準書や閲覧資料等で明示した部分は事業者負担とする。

※8 企業団の提示条件及び指示の不備・変更による設計変更、計画の変更など

※9 一定の割合を超える費用負担は企業団、それ以外は事業者の負担とし、その割合は工事請負契約書(案)において定める

※10 契約不適合責任期間は工事請負契約書（案）において定める

段階	リスクの種類		No.	リスクの内容	負担者※11	
					企業団	事業者
維持 管理	施設	施設性能 (新設設備)	65	新設設備の契約不適合によるもの（契約不適合責任期間中）		●※12
			66	新設設備の契約不適合によるもの（契約不適合責任期間後）	●※12	
			67	上記以外で事業者の帰責事由による不具合が発生した場合 （事業者の維持管理不足等によるもの）		●
			68	上記以外で企業団の帰責事由による不具合が発生した場合 （企業団の運転管理によるもの等）	●	
		施設性能 (既設設備)	69	既設設備の不具合、劣化、経年化等による性能不足に関するもの	●※13	
			70	事業者の帰責事由による性能不足に関するもの （事業者による改良、維持管理の人為的なミス等に起因するもの）		●
			71	企業団の帰責事由による性能不足に関するもの （企業団による改良、更新、運転管理等に起因するもの）	●	
		施設の損傷	72	事業者の帰責事由による施設の損傷に関するもの		●
			73	企業団の帰責事由による施設の損傷に関するもの	●	
			74	第三者に起因する施設の損傷に関するもの	●	▲※14
		ライフライン・消耗品	75	企業団が提供する電気、水道等の供給停止に起因するもの	●	
			76	事業者が調達する消耗品等の不備に起因するもの		●
		通信システムの障害復旧、安全対策	77	事業者が使用するＯＡ機器等、事業者の帰責事由によるもの		●
			78	企業団の帰責事由によるもの	●	
	維持管理費の増加		79	事業者の帰責事由による維持管理費の増加		●
			80	企業団の帰責事由による維持管理費の増加	●※15	
	業務引継ぎ		81	事業開始時の業務引継ぎの不備	●	
			82	事業終了時の業務引継ぎの不備		●
	事業終了時の施設の状況		83	事業終了時の施設状況の要求水準の未達成		●

※11 リスク分担にない事象については企業団と事業者間で協議のうえ対応方法を決定する

リスク分担が定められた事業についても、その発生事象や発生事由に応じてリスク分担について協議を行うものとする

※12 契約不適合責任期間は工事請負契約書（案）において定める

※13 点検の不具合によるものは協議により決定する

※14 事業者の善管注意義務違反や業務不履行等によるもの

※15 企業団の提示条件及び指示の不備・変更による設計変更、計画の変更など